





Voorgevel

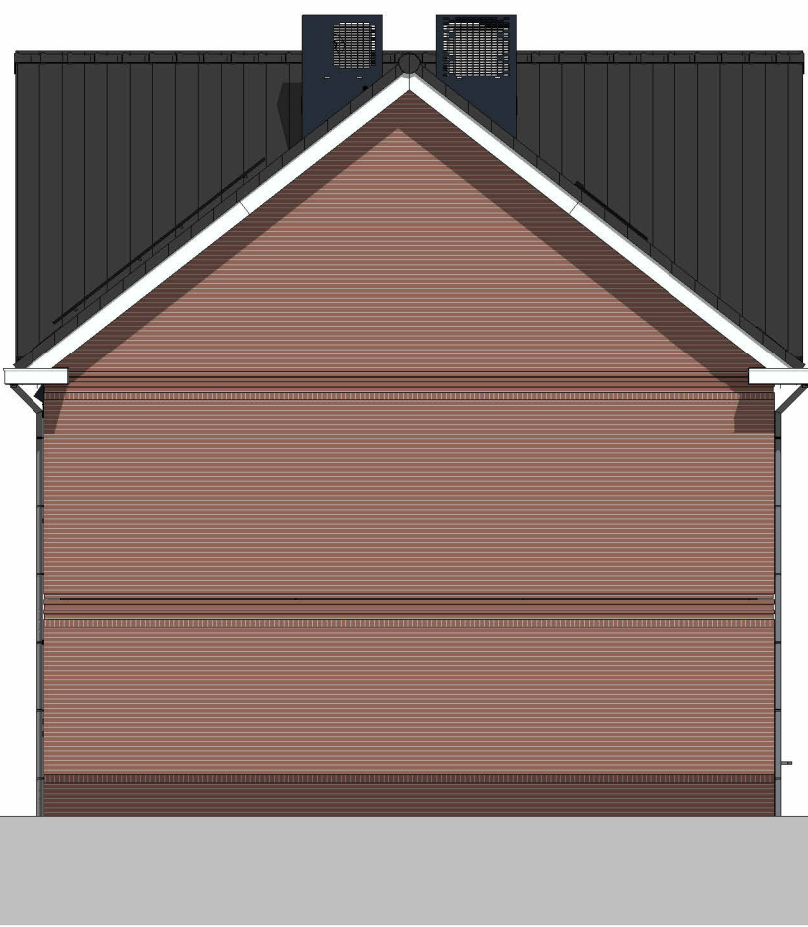


Rechter zijgevel



Achtergevel

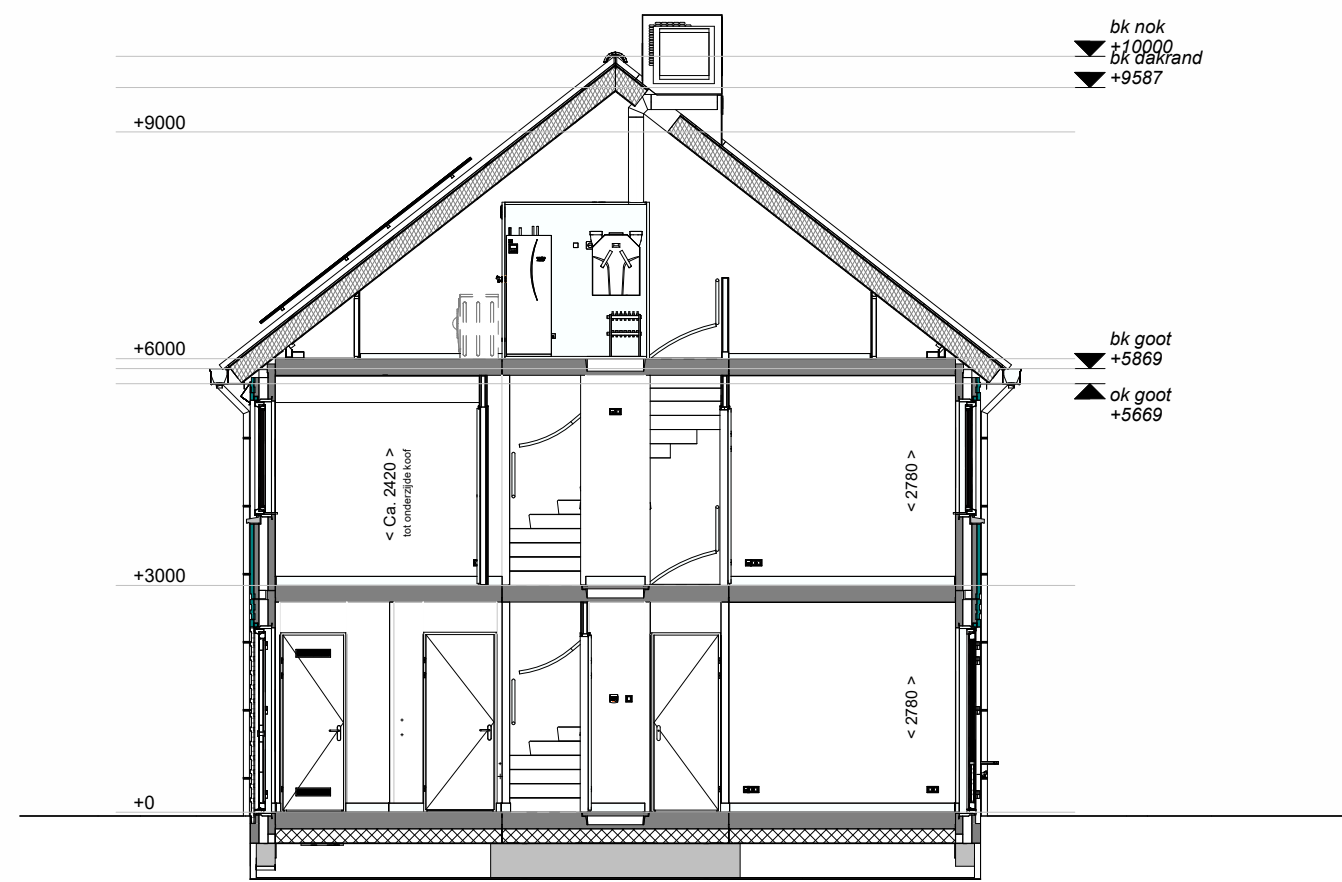


Doorsnede A-A

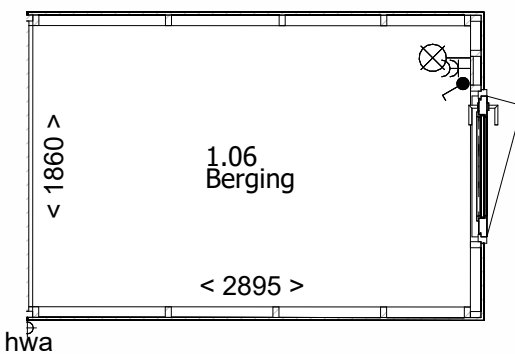

Begane grond




Voorgevel

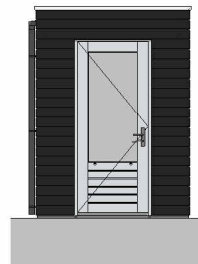


Rechter zijgevel




Achtergevel

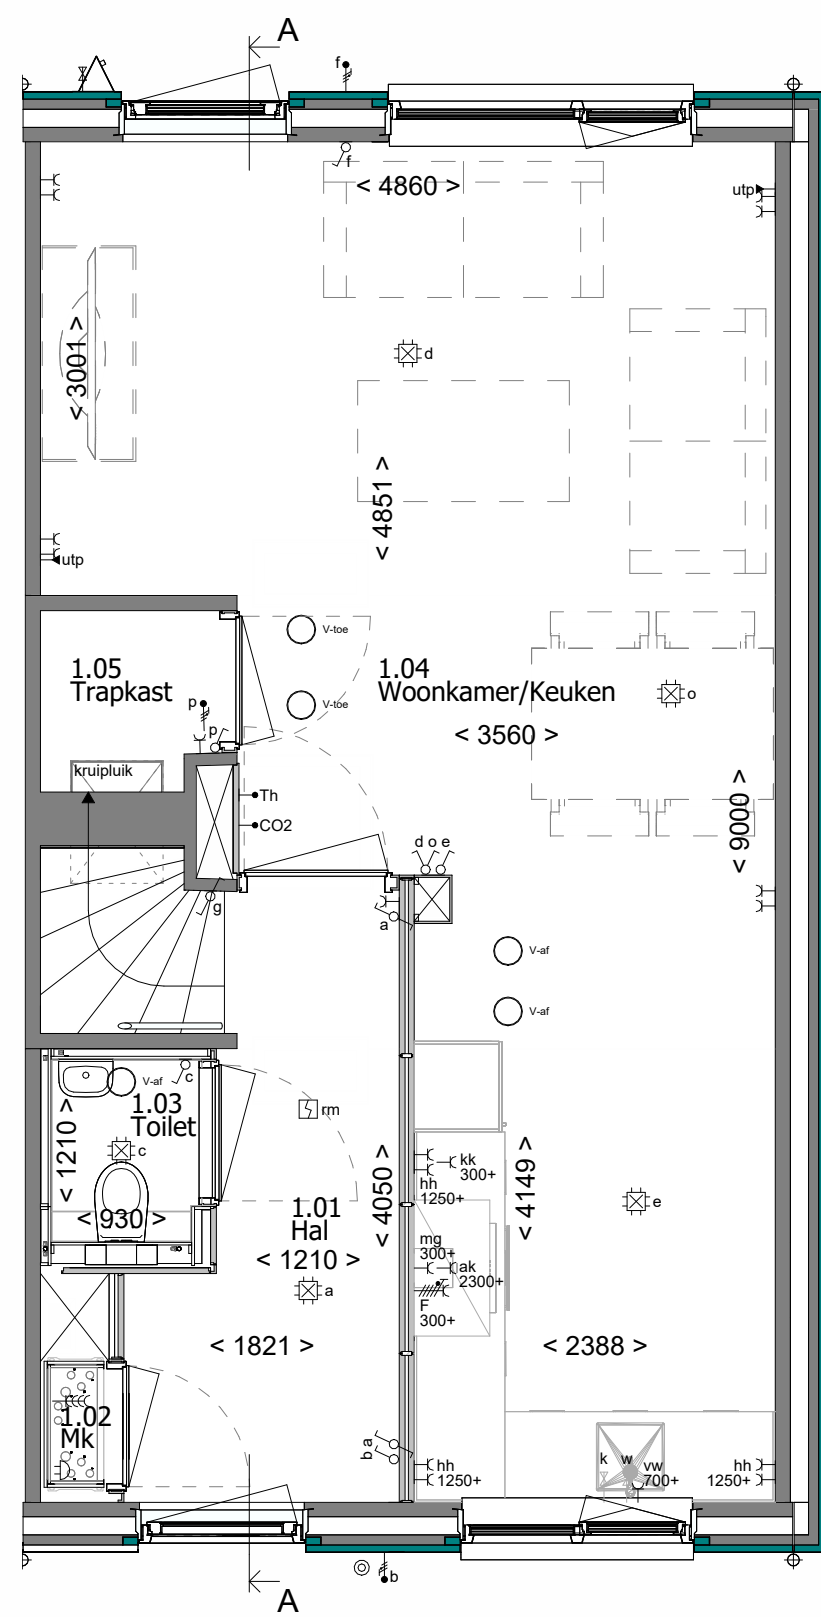


Begane grond

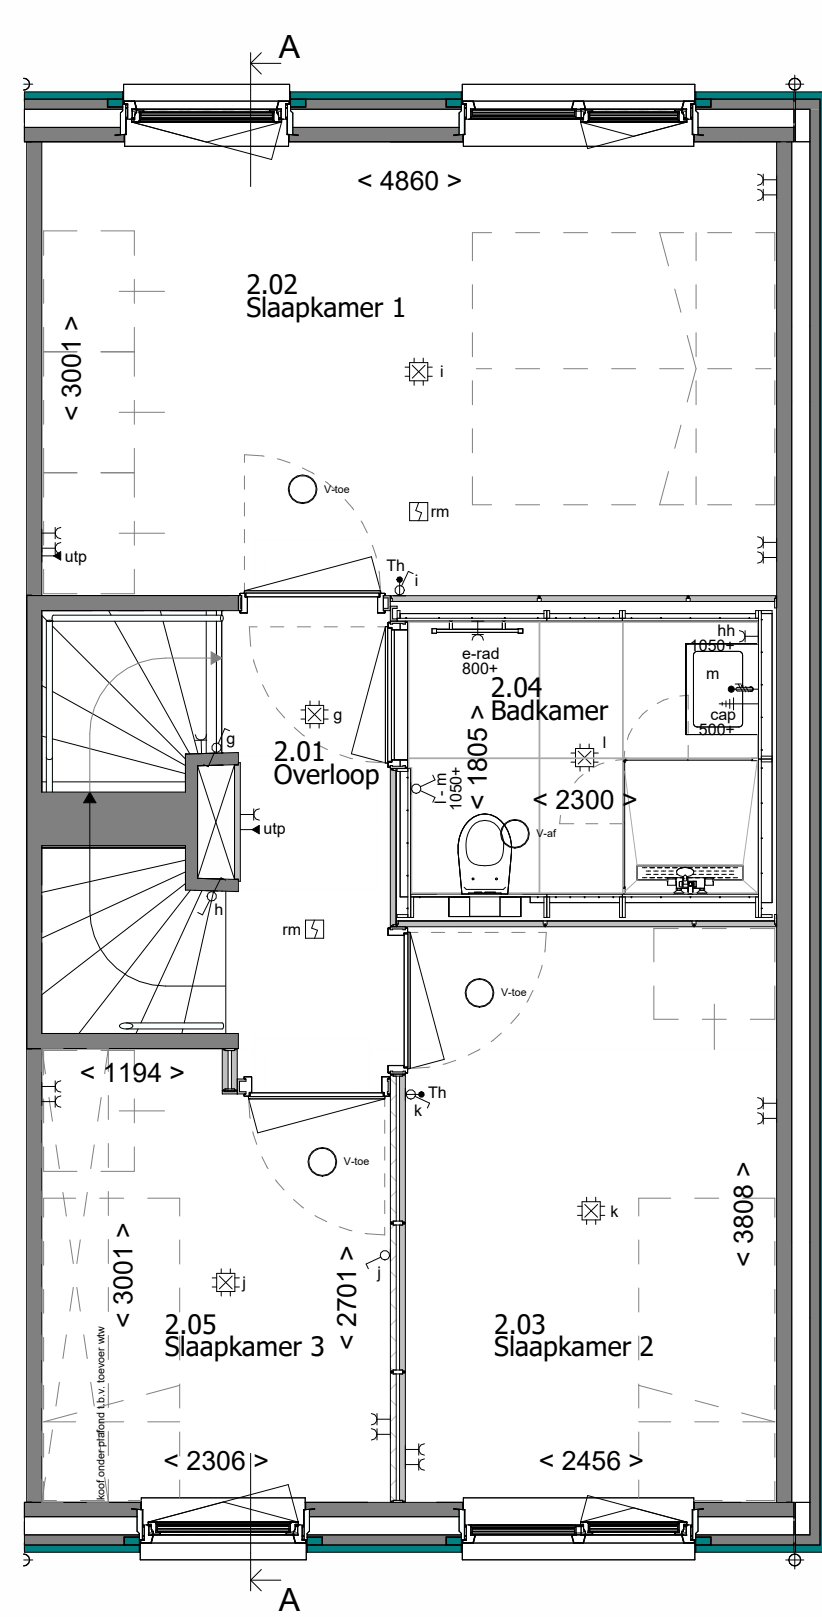

1e Verdieping

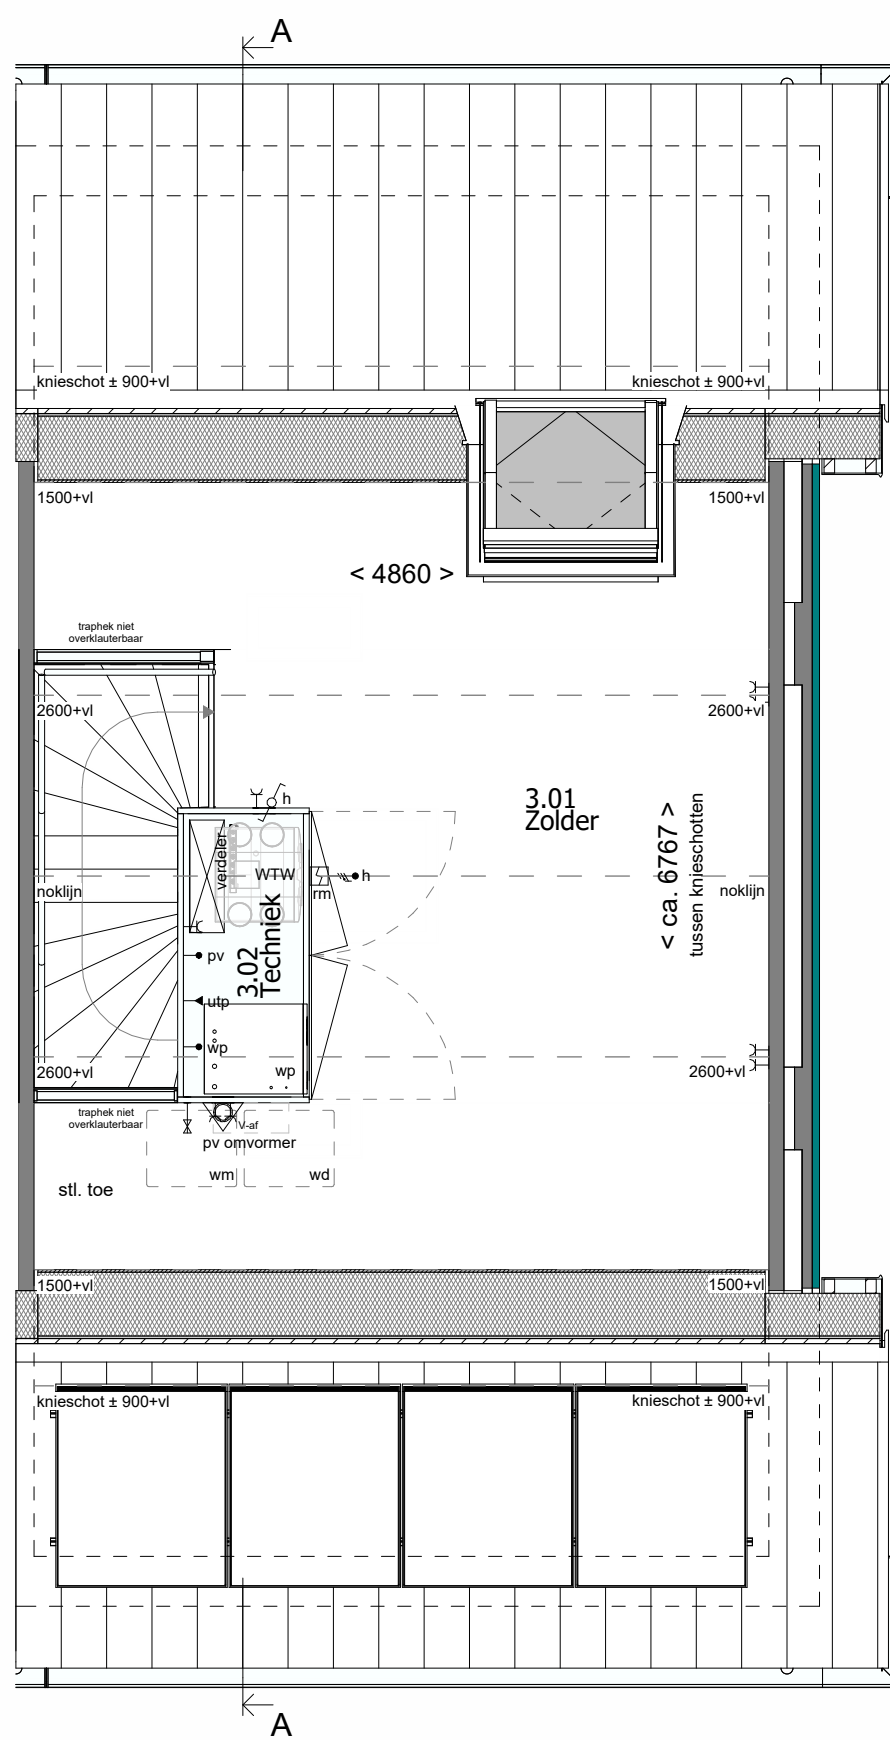

2e Verdieping

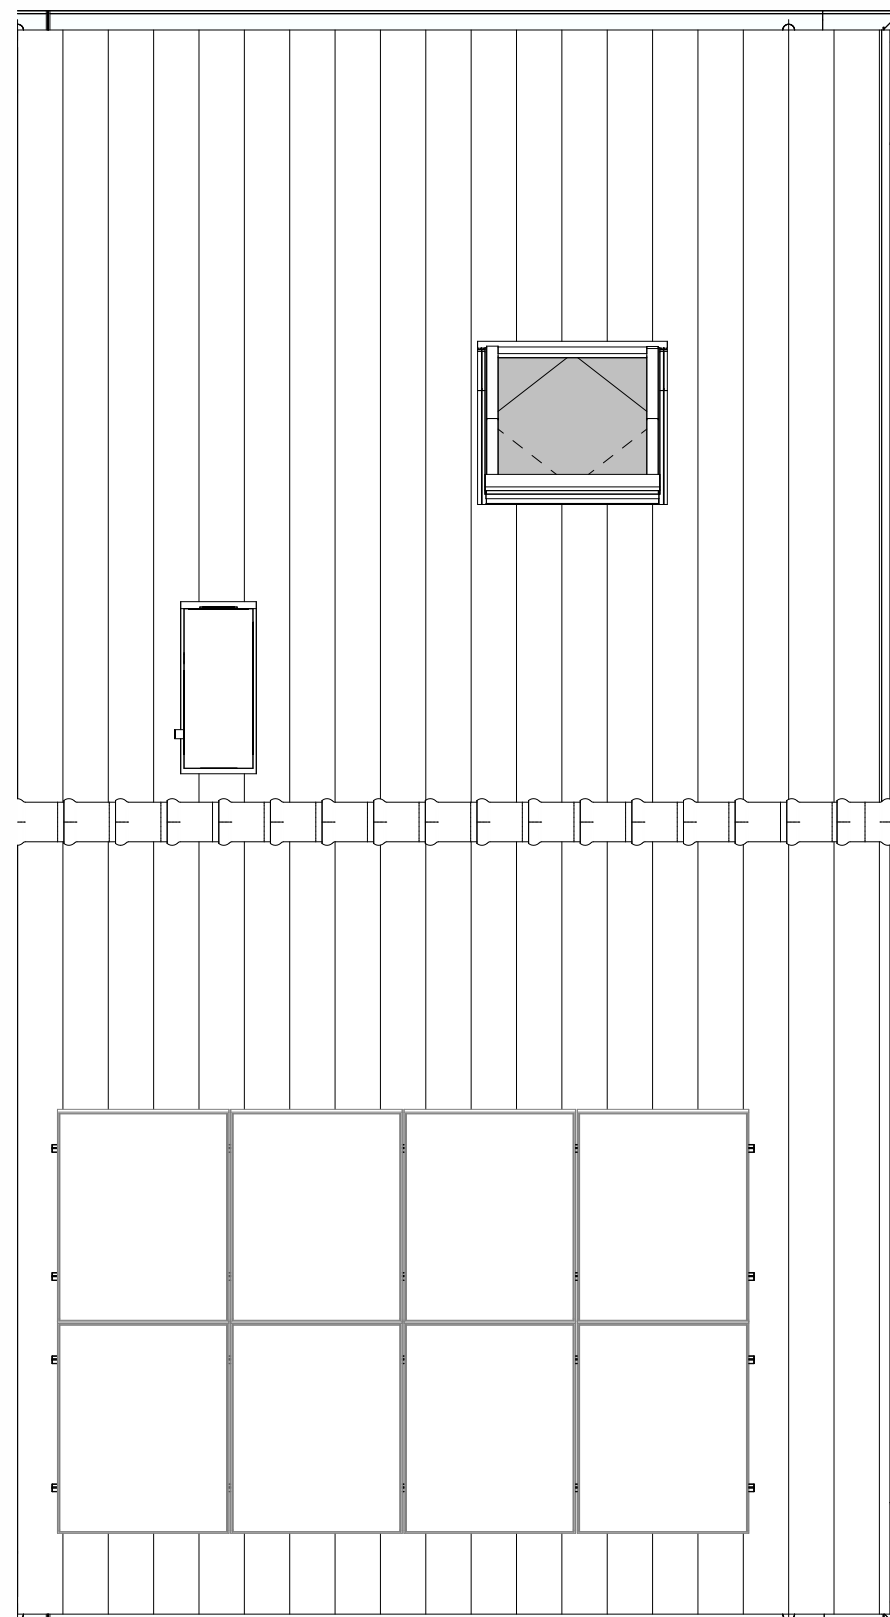

Dakoverzicht

RENVOOI RUIMTEN:

- 1.01 Hal
- 1.02 Meterkast
- 1.03 Toilet
- 1.04 Woonkamer / Keuken
- 1.05 Trapkast
- 1.06 Berging
- 2.01 Overloop
- 2.02 Slaapkamer 1
- 2.03 Slaapkamer 2
- 2.04 Slaapkamer 3
- 2.05 Badkamer

- verkeersruimte
- meterruimte
- toilet
- verblifsruimte
- bergruimte
- verkeersruimte
- verblifsruimte
- verblifsruimte
- verblifsruimte
- badruimte

RENVOOI OVERIG:

- gevelmetselwerk
- prefab beton
- samengestelde wand
- samengestelde wand verzuurd
- draai-kiepraam
- elektrische radiator (afmetingen indicatief)

NATUURINCLUSIEF:

- veermuiskast / optioneel gestippeld geschakeld instort met 1 vliegopening
- kraamverblijf vleermuis
- gierzwaluwkast
- muskast
- insectenstein

RENVOOI ELEKTRA:

- verlichting**
 - centraaldoos
 - aangesloten lichtpunt wand binnen
 - aangesloten lichtpunt wand buiten
 - aansluitpunt t.b.v. verlichting
- aansluitpunten**
 - leiding onbedraad (loos)
 - leiding bedraad (afgedopt)
 - wandcontactdoos enkel (geaard)
 - wandcontactdoos dubbel verticaal (geaard)
 - wandcontactdoos dubbel horizontaal (geaard)
 - aansluiting UTP
 - perilex aansluiting t.b.v. koken
 - centraal aardpunt
- schakelmateriaal**
 - schakelaar, enkelpolig
 - schakelaar, wissel
 - schakelaar, serie
 - beldrukker
 - schel t.b.v. deurbel
- overig**
 - thermostaat
 - CO2 sensor
 - rookmelder
 - koud- of warmwater aansluiting
 - kraan
 - ventilatie afvoer
 - ventilatie toevoer
 - mechanische ventilatie uit de wand

Disclaimer:
"Deze tekening is nauwkeurig en met zorg samengesteld. De op tekening aangegeven maatvoeringen zijn in millimeters, excl. (wand-)afwerkingen en kunnen in de praktijk afwijken. Kleine wijzigingen in maatvoering, plattegronden, materiaalgebruik alsmede wijzigingen die nodig zijn om te voldoen aan overheidsvoorschriften en voorschriften die tijdens de bouw noodzakelijk of gewenst zijn, worden uitdrukkelijk voorbehouden."



Blok: 06

revisie nr.: omschrijving:	datum:	door:
3	23-06-2026	PH
2	01-06-2026	MB
1		
project: t' Veldje 23 woningen te Arcen	schaal: 1:50 / 1:100	proj. nr.:
betreff: Verkoop bouwnummer A15	formaat: A1	blad:
architect: 4D Architecten	841*594mm	2025-246
opdr.gever: BPD		400-15
getek.: DSN		
datum: 01-06-2026		
Correspondentieadres: Postbus 370 7460 AJ RUSSEN		
status: Definitief		
Reggiesingel 4, 7401 BA RUSSEN		
T +31 (0)88 186 60 66		
E morgenwonen@volkerwessels.com		
I https://www.morgenwonen.nl		
KvK-nr. 60877448		
© Deze tekening is eigendom van MorgenWonen Nijmegen en mag zonder voorafgaande schriftelijke toestemming niet worden gereproduceerd, verspreid of anderszins openbaar gemaakt.		