





Voorgevel



Linker zijgevel

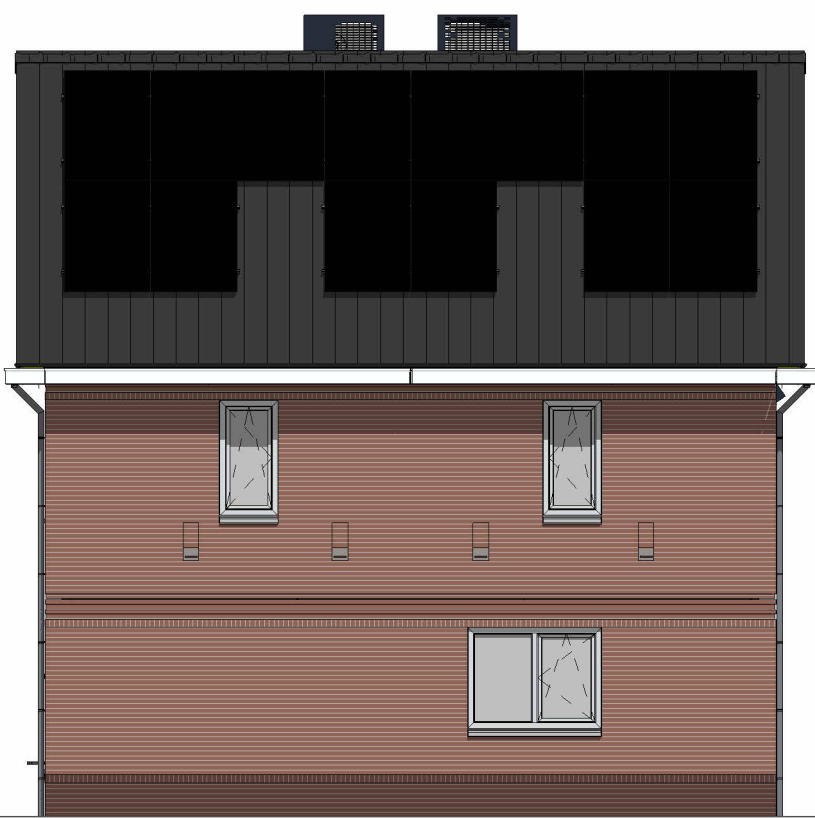

Achtergevel

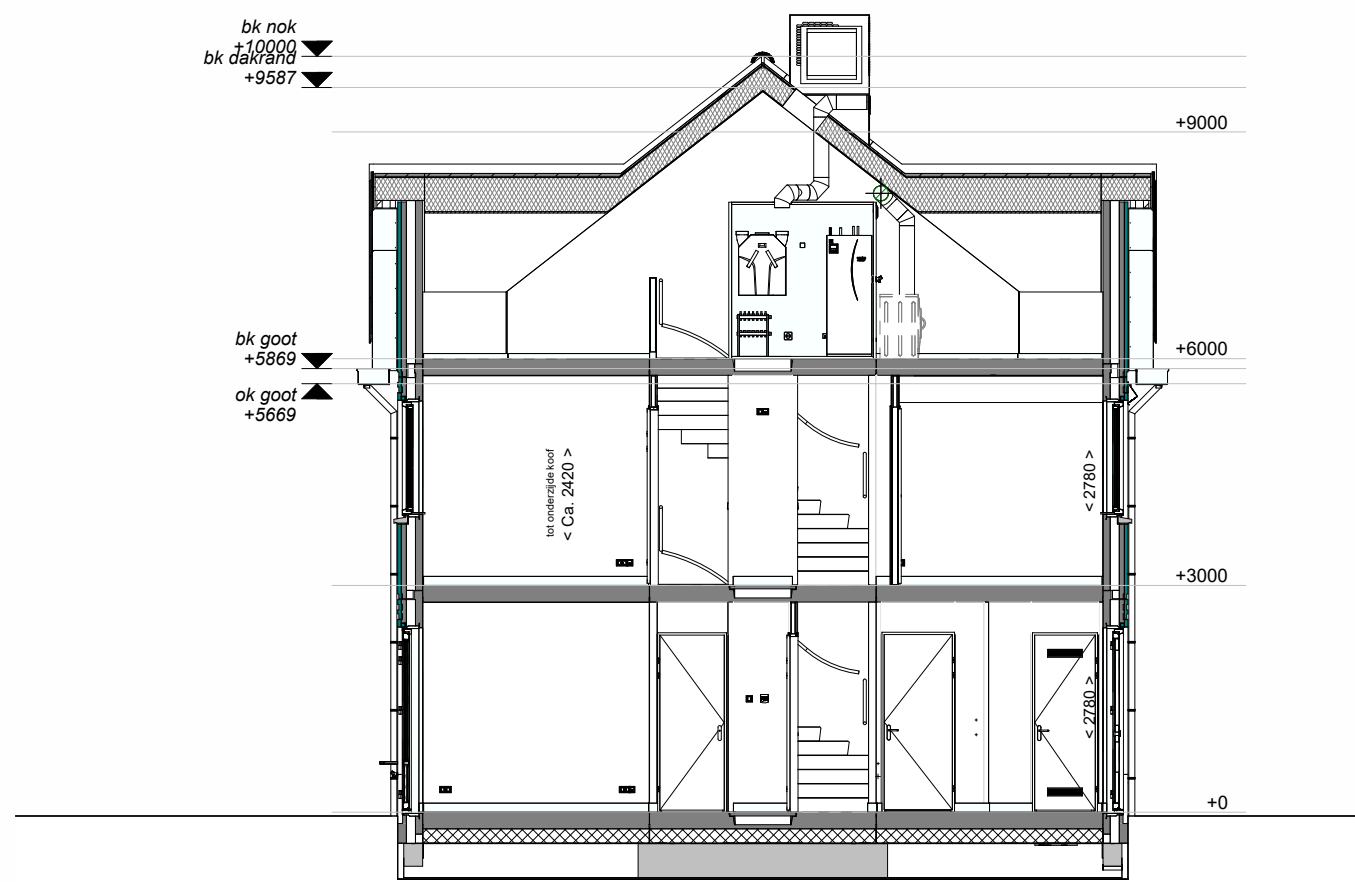

Doorsnede A-A

RENVOOI RUIMTEN:

- 1.01 Hal
- 1.02 Meterkast
- 1.03 Toilet
- 1.04 Woonkamer / Keuken
- 1.05 Trapkast
- 1.06 Berging
- 2.01 Overloop
- 2.02 Slaapkamer 1
- 2.03 Slaapkamer 2
- 2.04 Slaapkamer 3
- 2.05 Badkamer
- 3.01 Zolder / Overloop
- 3.02 Techniek
- 3.03 Slaapkamer 4
- 3.04 Slaapkamer 5

- verkeersruimte
- meterruimte
- toiletterruimte
- verblifsruimte
- bergruimte
- verkeersruimte
- verblifsruimte
- verblifsruimte
- verblifsruimte
- badruimte
- onbenoemde ruimte / verkeersruimte
- technische ruimte
- verblifsruimte (indien van toepassing)
- verblifsruimte (indien van toepassing)

RENVOOI OVERIG:

- gevelmetselwerk
- prefab beton
- samengestelde wand
- samengestelde wand verzwakt
- draai-kiepraam
- elektrische radiator (afmetingen indicatief)


NATUURINCLUSIEF:

- veermuiskast / optioneel gestippeld geschakeld instort met 1 vliegopening
- kraamverblijf vleermuis
- gierzwaluwkast
- muskast
- insectenstein


RENVOOI ELEKTRA:

- verlichting**
 - centraaldoos
 - aangesloten lichtpunt wand binnen
 - aangesloten lichtpunt wand buiten
 - aansluitpunt t.b.v. verlichting
- aansluitpunten**
 - leiding onbedraad (loos)
 - leiding bedraad (afgedopt)
 - wandcontactdoos enkel (geaard)
 - wandcontactdoos dubbel verticaal (geaard)
 - wandcontactdoos dubbel horizontaal (geaard)
 - aansluiting UTP
 - perilex aansluiting t.b.v. koken
 - centraal aardpunt
- schakelmateriaal**
 - schakelaar, enkelpolig
 - schakelaar, wissel
 - schakelaar, serie
 - beldrukker
 - schel t.b.v. deurbel
- overig**
 - thermostaat
 - CO2 sensor
 - rookmelder
 - koud- of warmwater aansluiting
 - kraan
 - ventilatie afvoer
 - ventilatie toevoer
 - mechanische ventilatie uit de wand


Disclaimer:
"Deze tekening is nauwkeurig en met zorg samengesteld. De op tekening aangegeven maatvoeringen zijn in millimeters, excl. (wand-)afwerkingen en kunnen in de praktijk afwijken. Kleine wijzigingen in maatvoering, plattegronden, materiaalgebruik alsmede wijzigingen die nodig zijn om te voldoen aan overheidseisen en voorschriften die tijdens de bouw noodzakelijk of gewenst zijn, worden uitdrukkelijk voorbehouden."

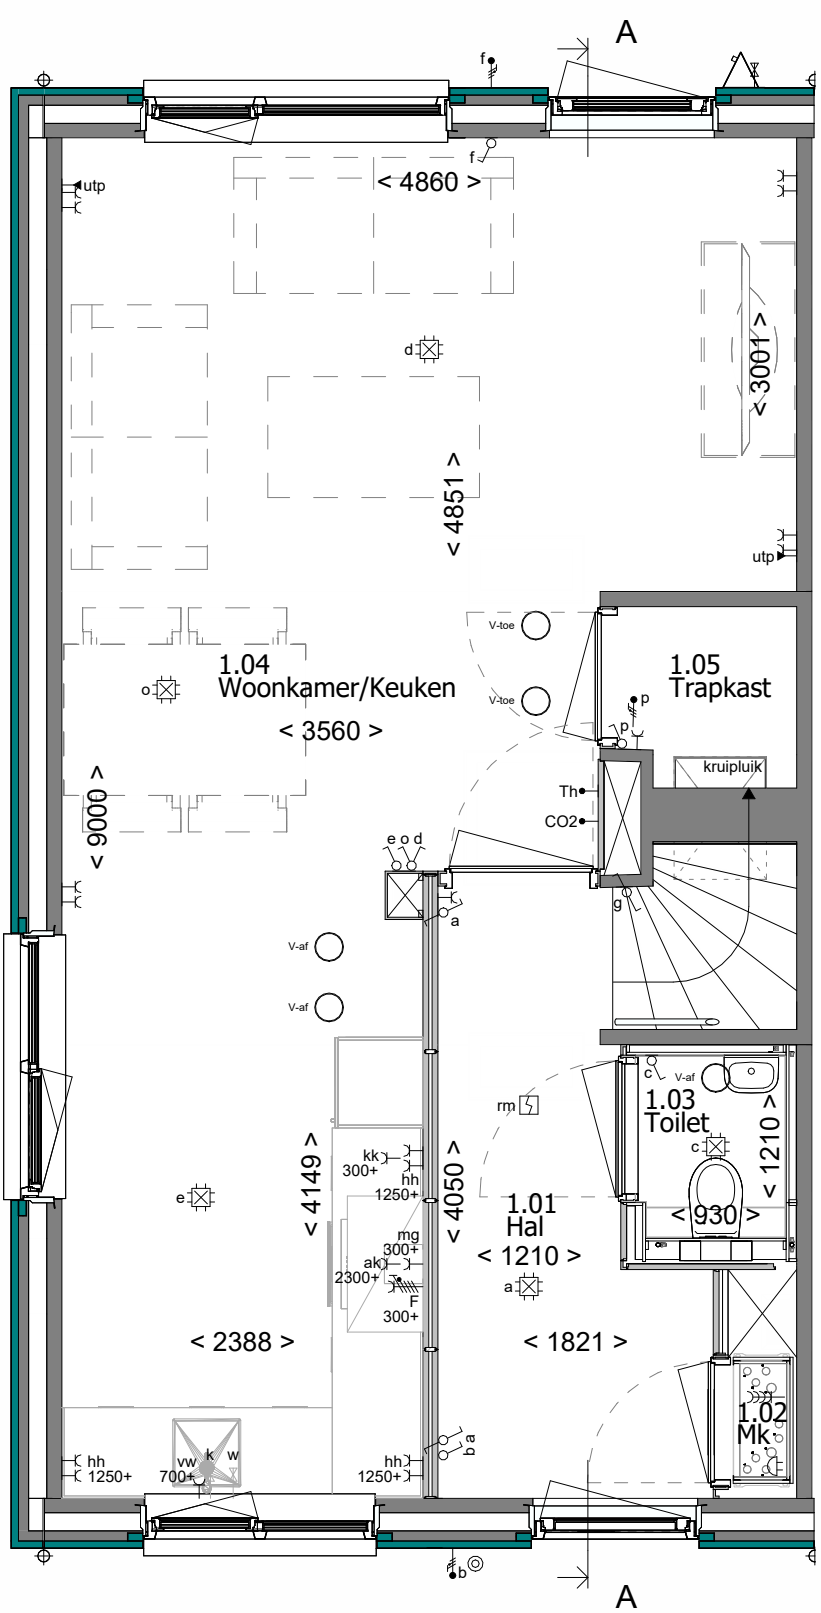


Begane grond

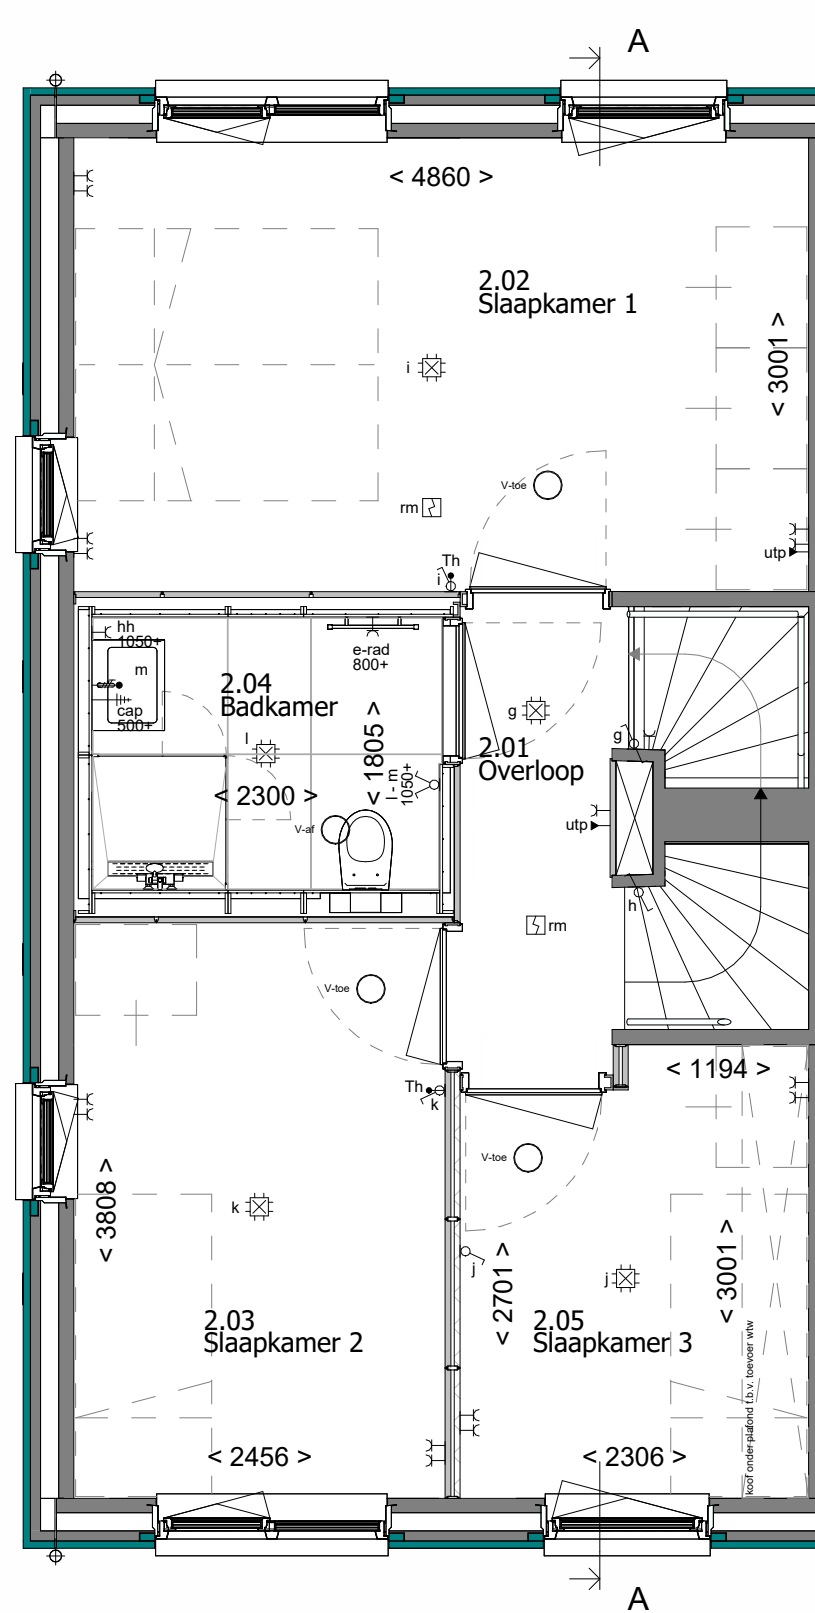

1e Verdieping

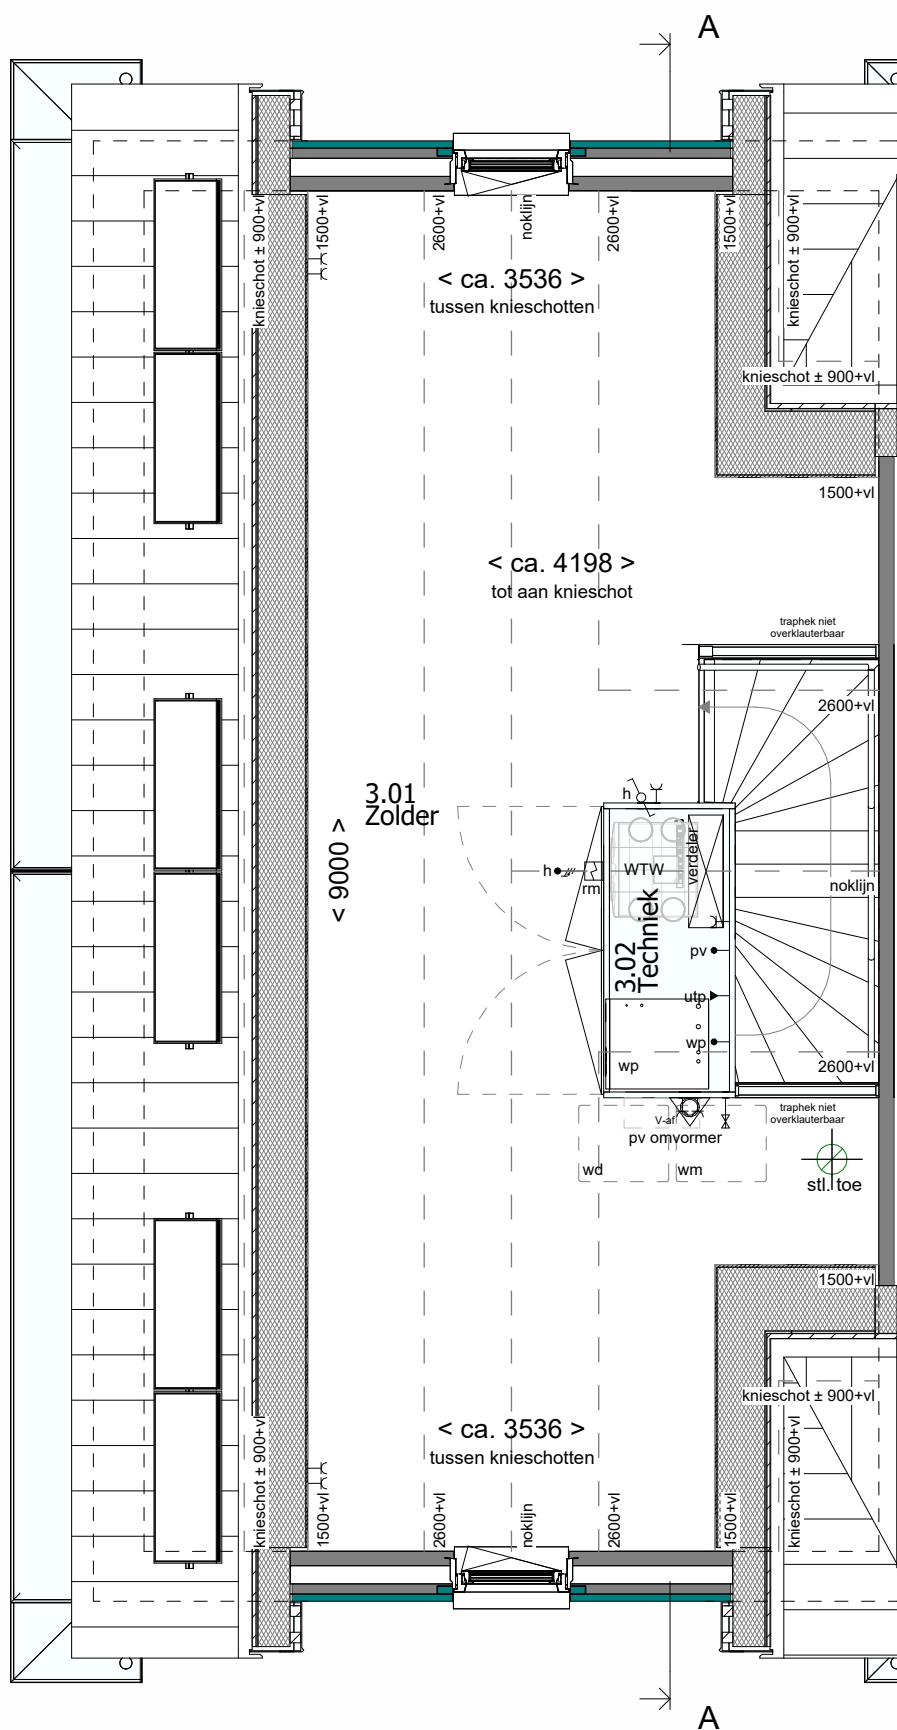

2e Verdieping

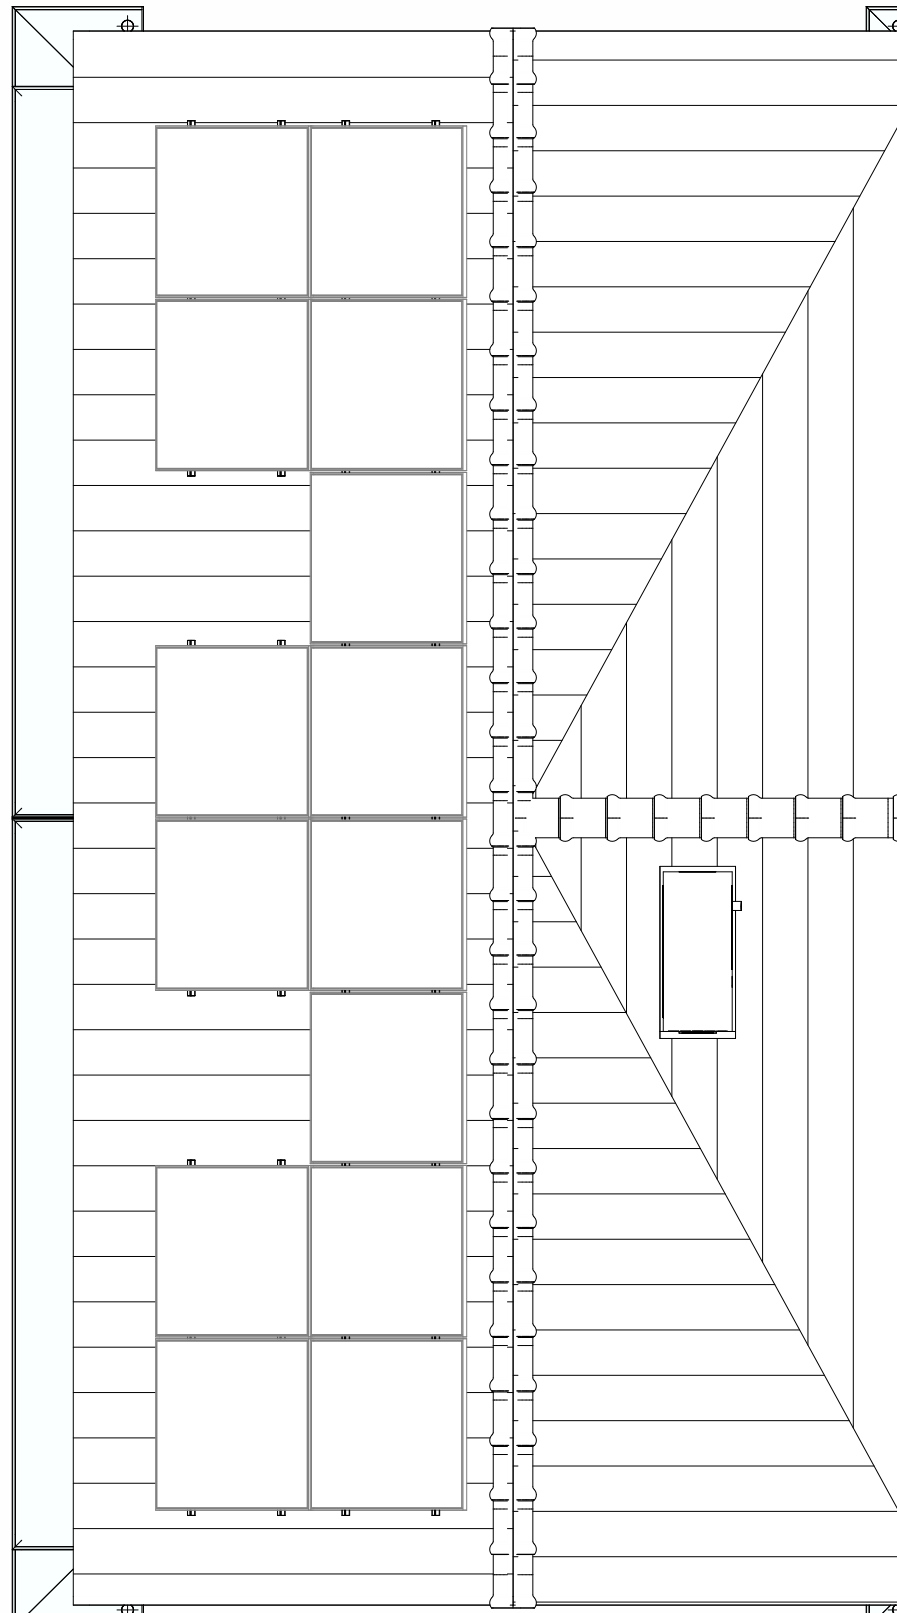

Dakoverzicht



Blok: 06

revisie nr: omschrijving:	datum:	door:
3	23-06-2025	PH
2	01-06-2025	MB
1		
status: Definitief	project: t' Veldje 23 woningen te Arcen	
	betreft: Verkoop bouwnummer A17	
	architect: 4D Architecten	
	opdr.gever: BPD	
	getek.: DSN	schaal: 1:50 / 1:100
	datum: 01-06-2025	proj. nr.: 2025-246
	formaat: A1	blad: 400-17
	841*594mm	
	Correspondentieadres: Postbus 370 7460 AJ RUSSEN	
	© Deze tekening is eigendom van MorgenWonen Nijmegen en mag zonder onze toestemming niet worden gepubliceerd, verspreid of anderszins openbaar gemaakt.	