





Voorgevel

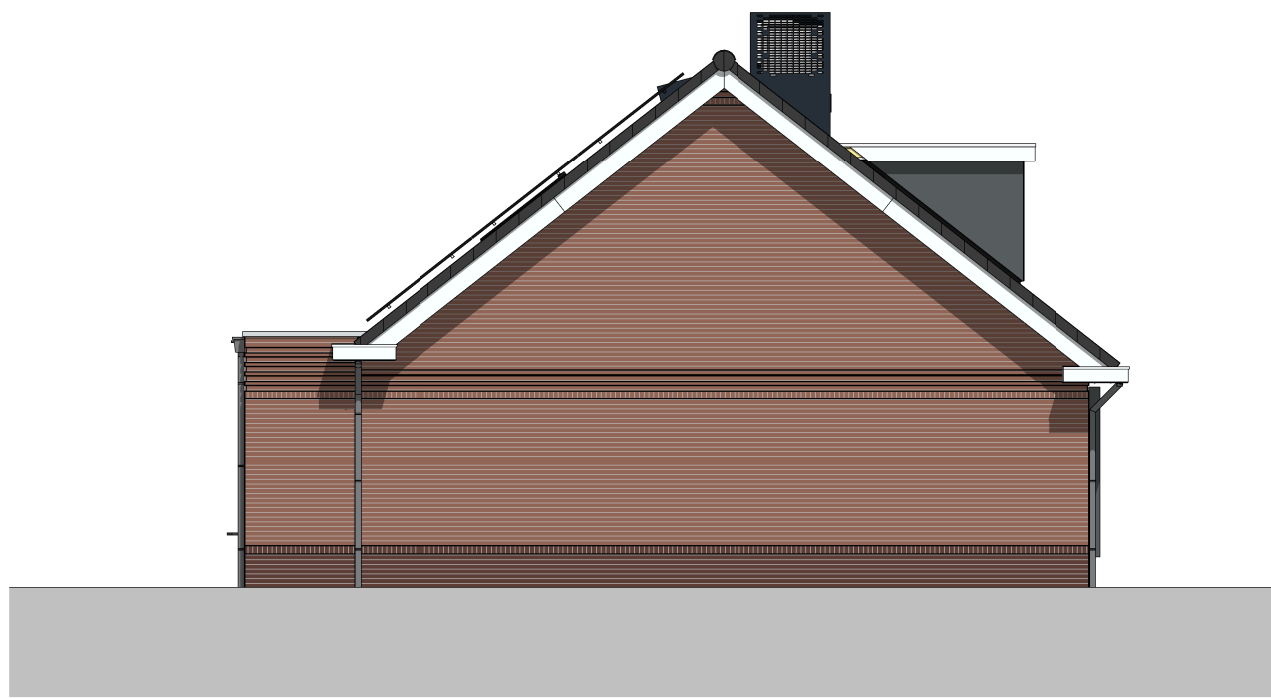


Linker zijgevel



Achtergevel

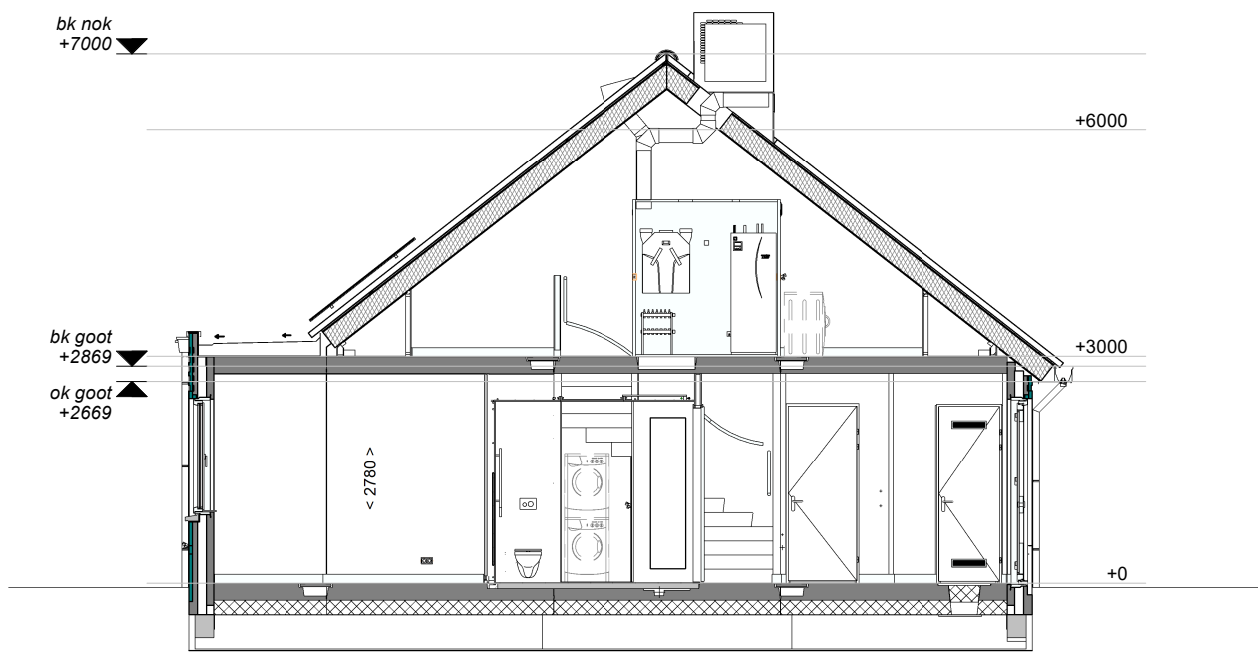


Doorsnede A-A

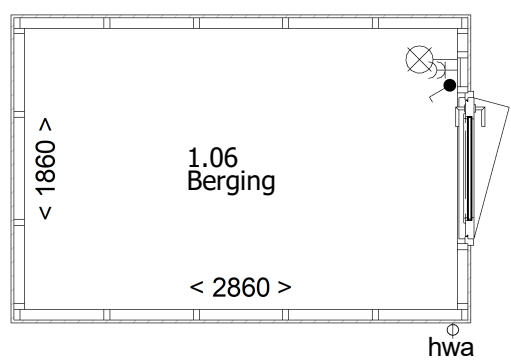


Begane grond




Voorgevel

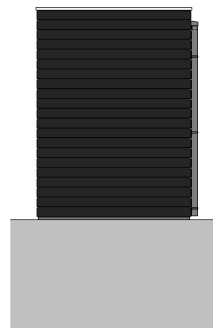


Linker zijgevel

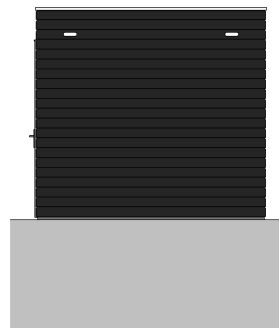


Achtergevel

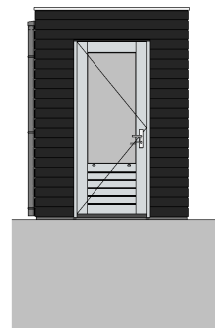


Rechter zijgevel

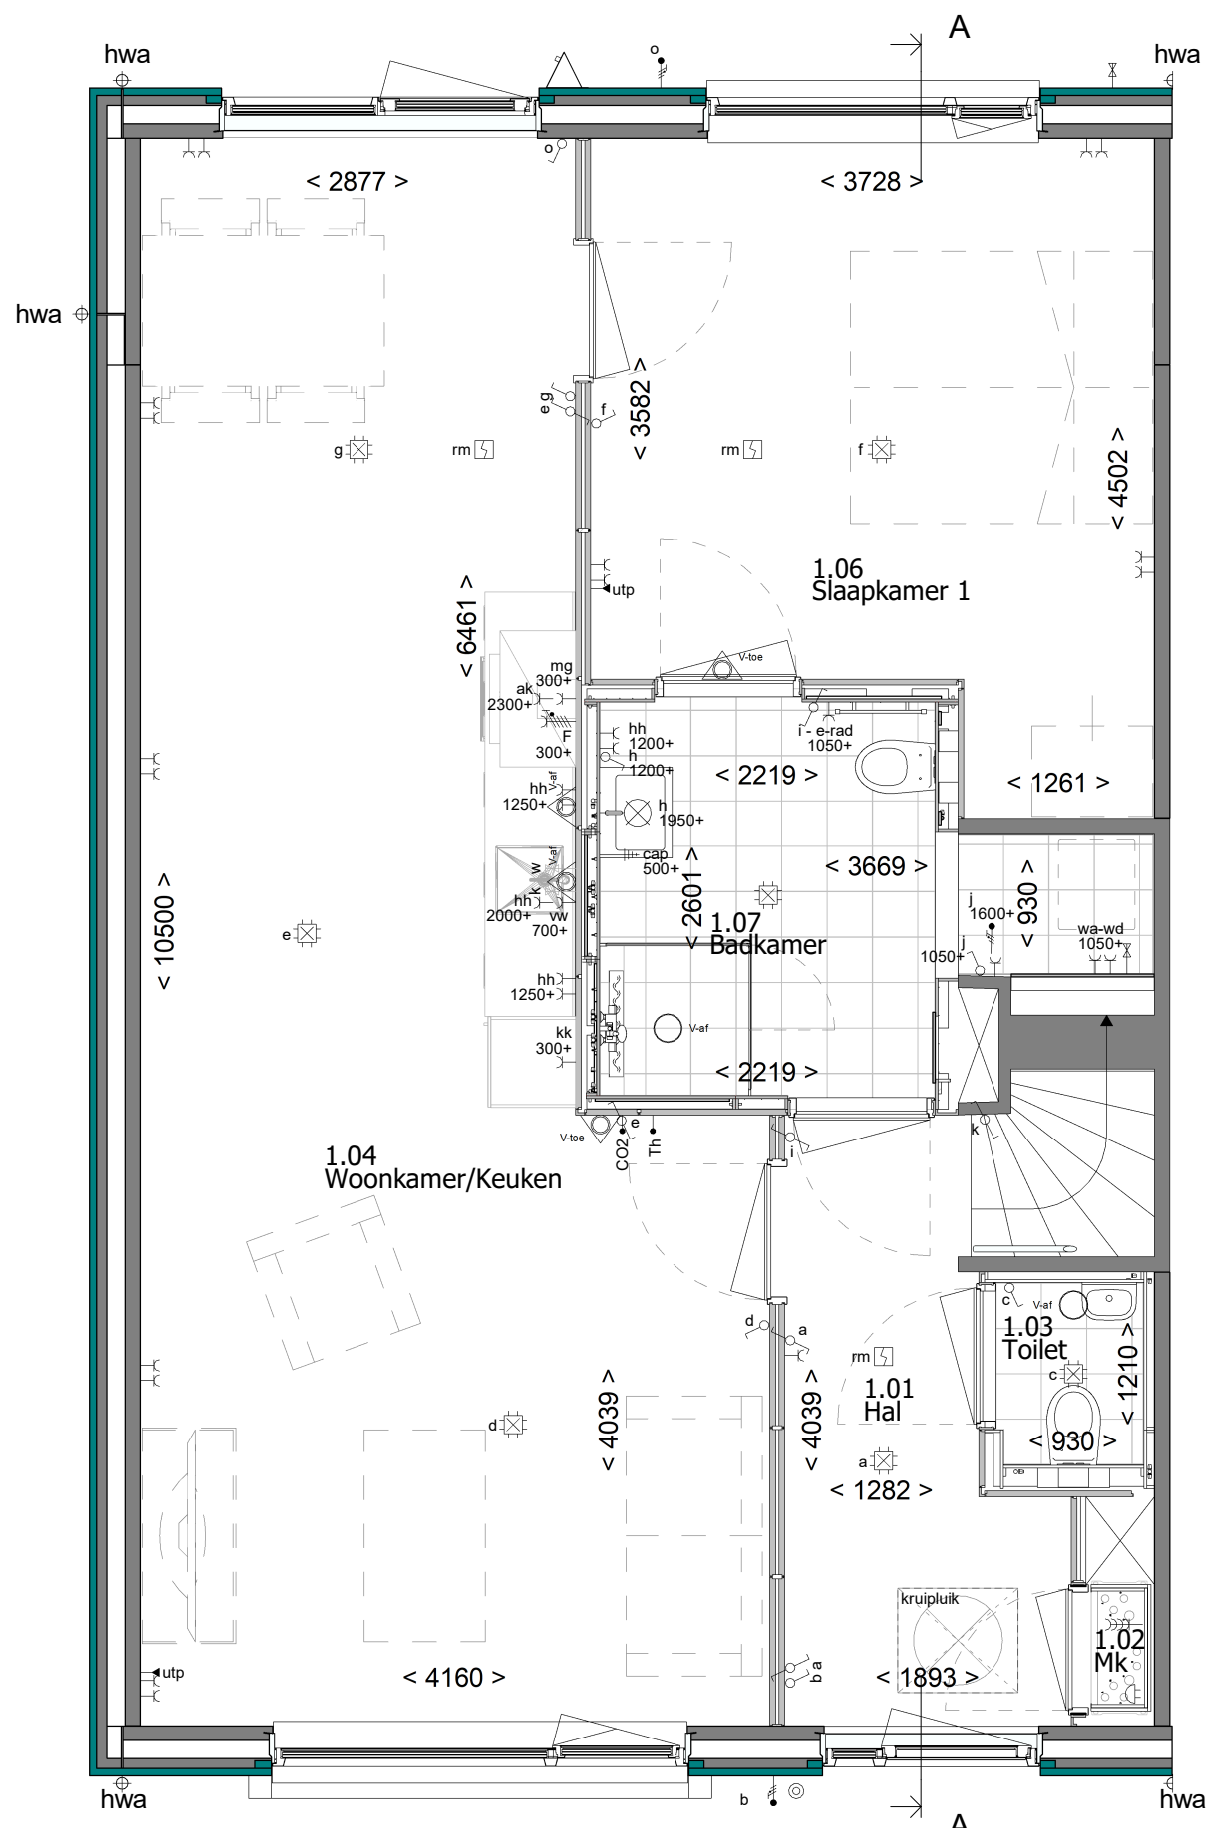

Begane grond

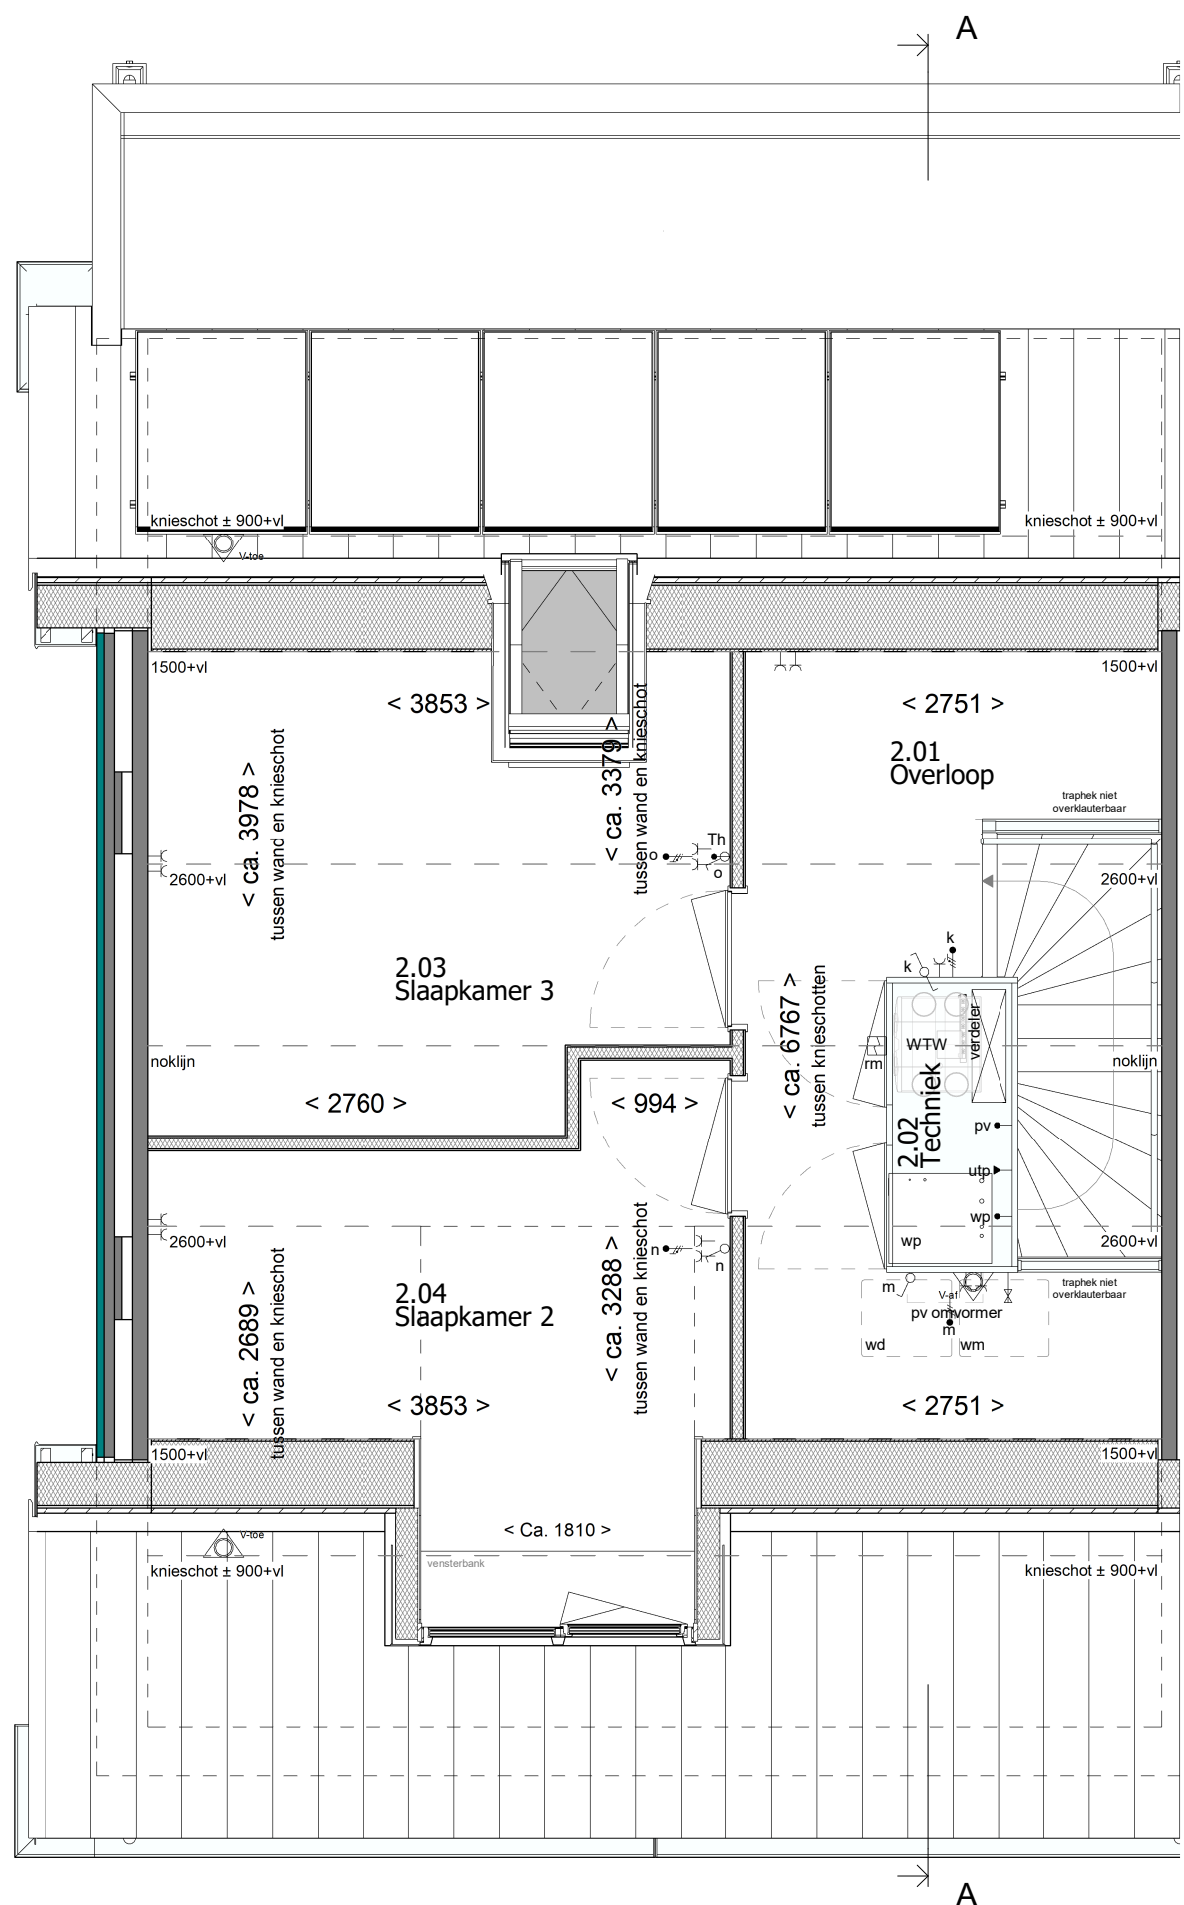

1e Verdieping

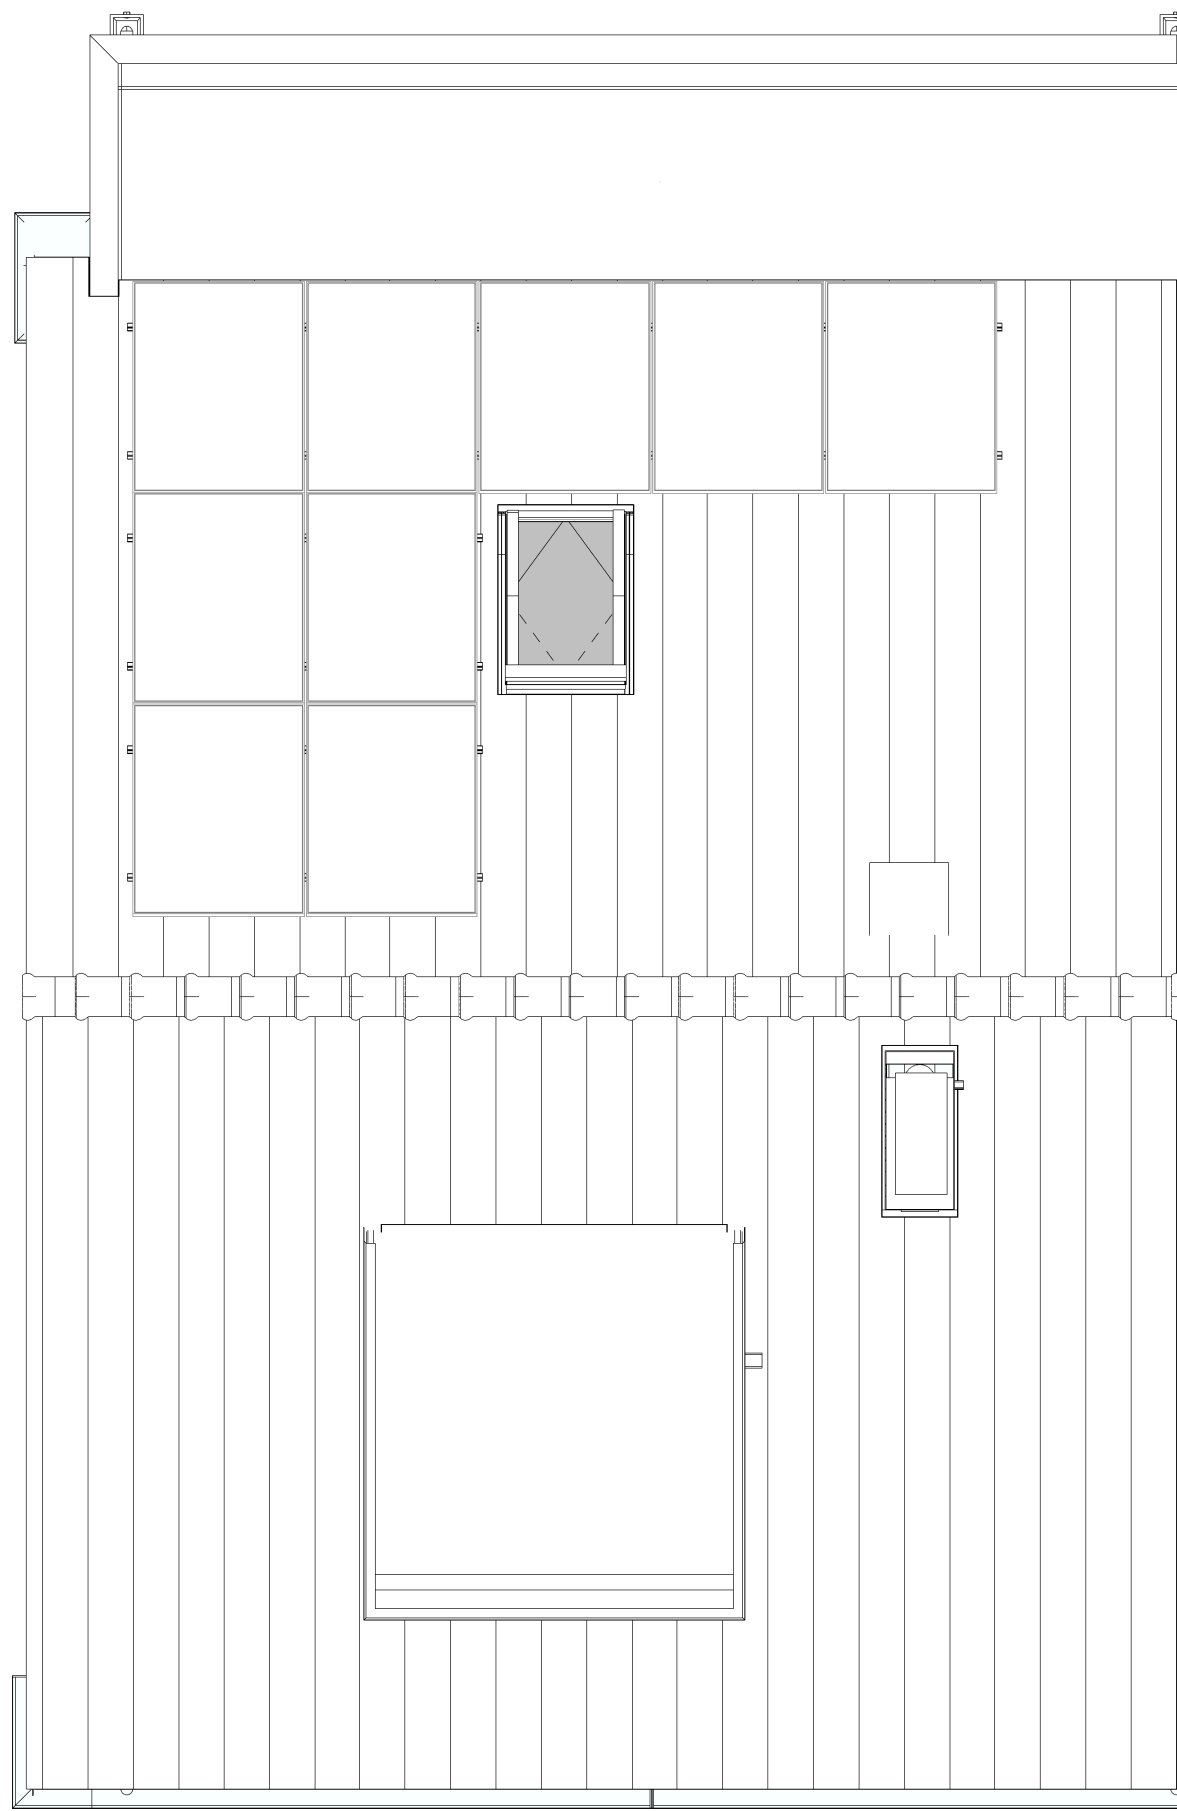

Dakoverzicht

RENVOOI RUIMTEN:

- 1.01 Hal
- 1.02 Meterkast
- 1.03 Toilet
- 1.04 Woonkamer/Kuken
- 1.06 Slaapkamer 1
- 1.07 Badkamer
- 1.08 Berging

- verkeersruimte
- meterruimte
- toiletteruimte
- verblijfsruimte
- badruimte
- bergruimte

NATUURINCLUSIEF:

- 1.01 vloermuiskast / optioneel gestippeld geschakeld instort met 1 vliegopening
- 1.02 kraamverblijf vloermuis

RENVOOI OVERIG:

- gevelmetselwerk
- prefab beton
- samengestelde wand
- samengestelde wand verzwaard
- draai-kiepraam
- elektrische radiator (afmetingen indicatief)

RENVOOI ELEKTRA:

verlichting

- centraaldoos
- aangesloten lichtpunt wand binnen
- aangesloten lichtpunt wand buiten
- aansluitpunt t.b.v. verlichting

schakelmateriaal

- schakelaar, enkelpolig
- schakelaar, wissel
- schakelaar, serie
- beldrukker
- schel t.b.v. deurbel

aansluitpunten

- leiding onbedraad (loos)
- leiding bedraad (afgedopt)
- wandcontactdoos enkel (geaard)
- wandcontactdoos dubbel verticaal (geaard)
- wandcontactdoos dubbel horizontaal (geaard)
- aansluiting UTP
- perilex aansluiting t.b.v. koken
- centraal aardpunt

overig

- thermostaat
- CO2 sensor
- rookmelder
- koud- of warmwater aansluiting
- kraan
- ventilatie afvoer
- ventilatie toevoer
- mechanische ventilatie uit de wand

Disclaimer:
"Deze tekening is nauwkeurig en met zorg samengesteld. De op tekening aangegeven maatvoeringen zijn in millimeters, excl. (wand-)afwerkingen en kunnen in de praktijk afwijken. Kleine wijzigingen in maatvoering, plattegronden, materiaalgebruik alsmede wijzigingen die nodig zijn om te voldoen aan overheidseisen en voorschriften die tijdens de bouw noodzakelijk of gewenst zijn, worden uitdrukkelijk voorbehouden."



Blok: 03

revisie nr.: omschrijving:
2 Diversen

datum: 01-06-2020
door: RBS

MW
MorgenWonen
Reggestingel 4, 7481 BA RUSSEN
T +31 (0)88 186 60 66
E morgenwonen@volkerwessels.com
I https://www.morgenwonen.nl
KvK-nr. 60877448

project: 't Veldje 23 woningen te Arcen

betreft: Verkoop bouwnummer A07
architect: 4D Architecten
opdr. geveer: BPD

getek.: DSN	schaal: 1:50 / 1:100	proj. nr.:	blad:
datum: 21-05-2020	formaat: A1 841x594mm	2025-246	400-07

Correspondentieadres:
Postbus 370 7460 AJ RUSSEN

© Deze tekening is eigendom van MorgenWonen. Het is niet toegestaan deze tekening te kopiëren, te verspreiden of anderszins openbaar te maken.