




Voorgevel




Linker zijgevel



Achtergevel

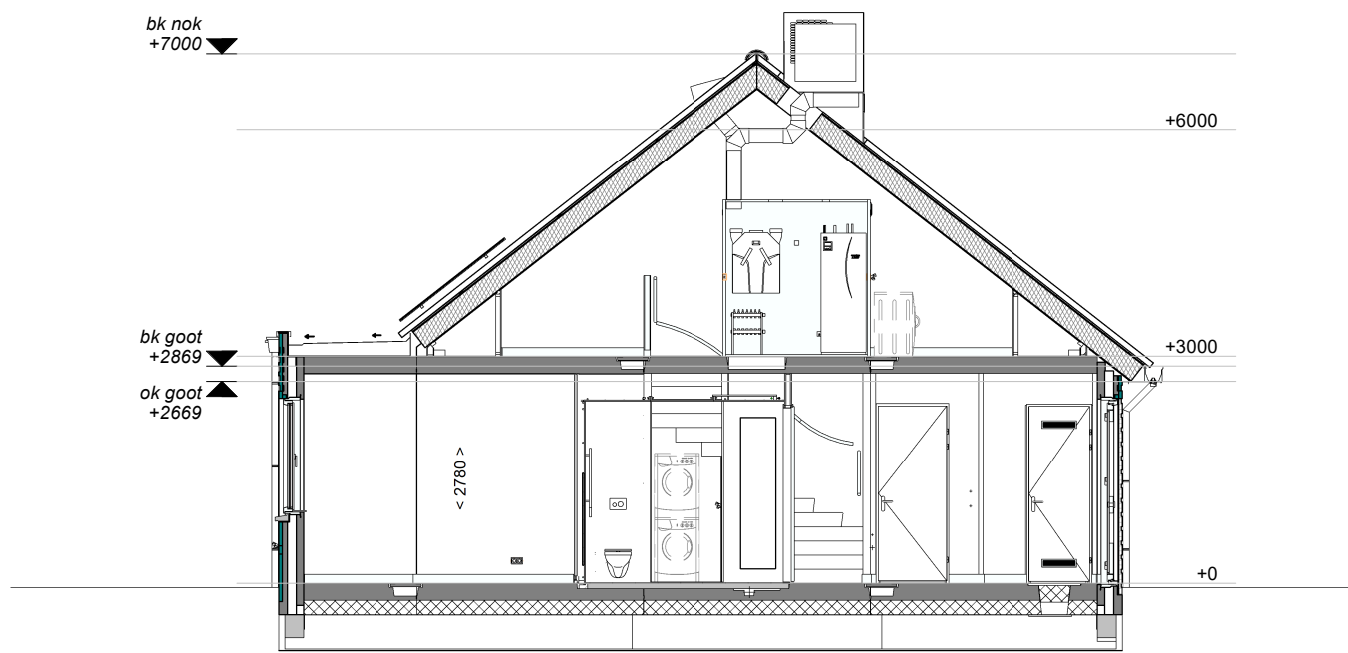


Doorsnede A-A

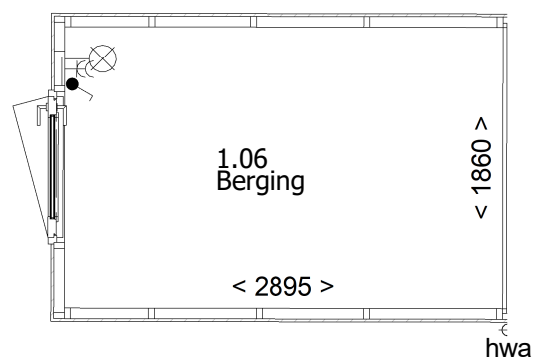


Begane grond



Voorgevel

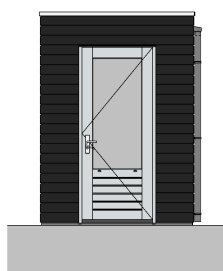

Linker zijgevel

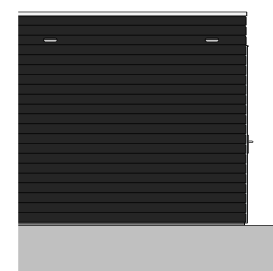

Achtergevel

RENVOOI RUIMTEN:

- 1.01 Hal
- 1.02 Meterkast
- 1.03 Toilet
- 1.04 Woonkamer/Kuken
- 1.06 Slaapkamer 1
- 1.07 Badkamer
- 1.08 Berging

- verkeersruimte
- meterruimte
- toiletteruimte
- verblijfsruimte
- badruimte
- bergruimte

- 2.01 Overloop
- 2.02 Techniek
- 2.03 Slaapkamer 3
- 2.04 Slaapkamer 2

- verkeersruimte
- technische ruimte
- verblijfsruimte
- verblijfsruimte

RENVOOI OVERIG:

- gevelmetselwerk
- prefab beton
- samengestelde wand
- samengestelde wand verzwaard
- draai-kiepraam
- elektrische radiator (afmetingen indicatief)

NATUURINCLUSIEF:

- veermuiskast / optioneel gestippeld geschakeld instort met 1 vliegopening
- kraamverblijf vleermuis

- gierzwaluwkast
- muskast
- insectenstein

RENVOOI ELEKTRA:

verlichting

- centraaldoos
- aangesloten lichtpunt wand binnen
- aangesloten lichtpunt wand buiten
- aansluitpunt t.b.v. verlichting

schakelmateriaal

- schakelaar, enkelpolig
- schakelaar, wissel
- schakelaar, serie
- beldrukker
- schel t.b.v. deurbel


aansluitpunten

- leiding onbedraad (loos)
- leiding bedraad (afgedopt)
- wandcontactdoos enkel (geaard)
- wandcontactdoos dubbel verticaal (geaard)
- wandcontactdoos dubbel horizontaal (geaard)
- aansluiting UTP
- perilex aansluiting t.b.v. koken
- centraal aardpunt


overig

- thermostaat
- CO2 sensor
- rookmelder
- koud- of warmwater aansluiting
- kraan
- ventilatie afvoer
- ventilatie toevoer
- mechanische ventilatie uit de wand


Disclaimer:
"Deze tekening is nauwkeurig en met zorg samengesteld. De op tekening aangegeven maatvoeringen zijn in millimeters, excl. (wand-)afwerkingen en kunnen in de praktijk afwijken. Kleine wijzigingen in maatvoering, plattegronden, materiaalgebruik alsmede wijzigingen die nodig zijn om te voldoen aan overheidseisen en voorschriften die tijdens de bouw noodzakelijk of gewenst zijn, worden uitdrukkelijk voorbehouden."

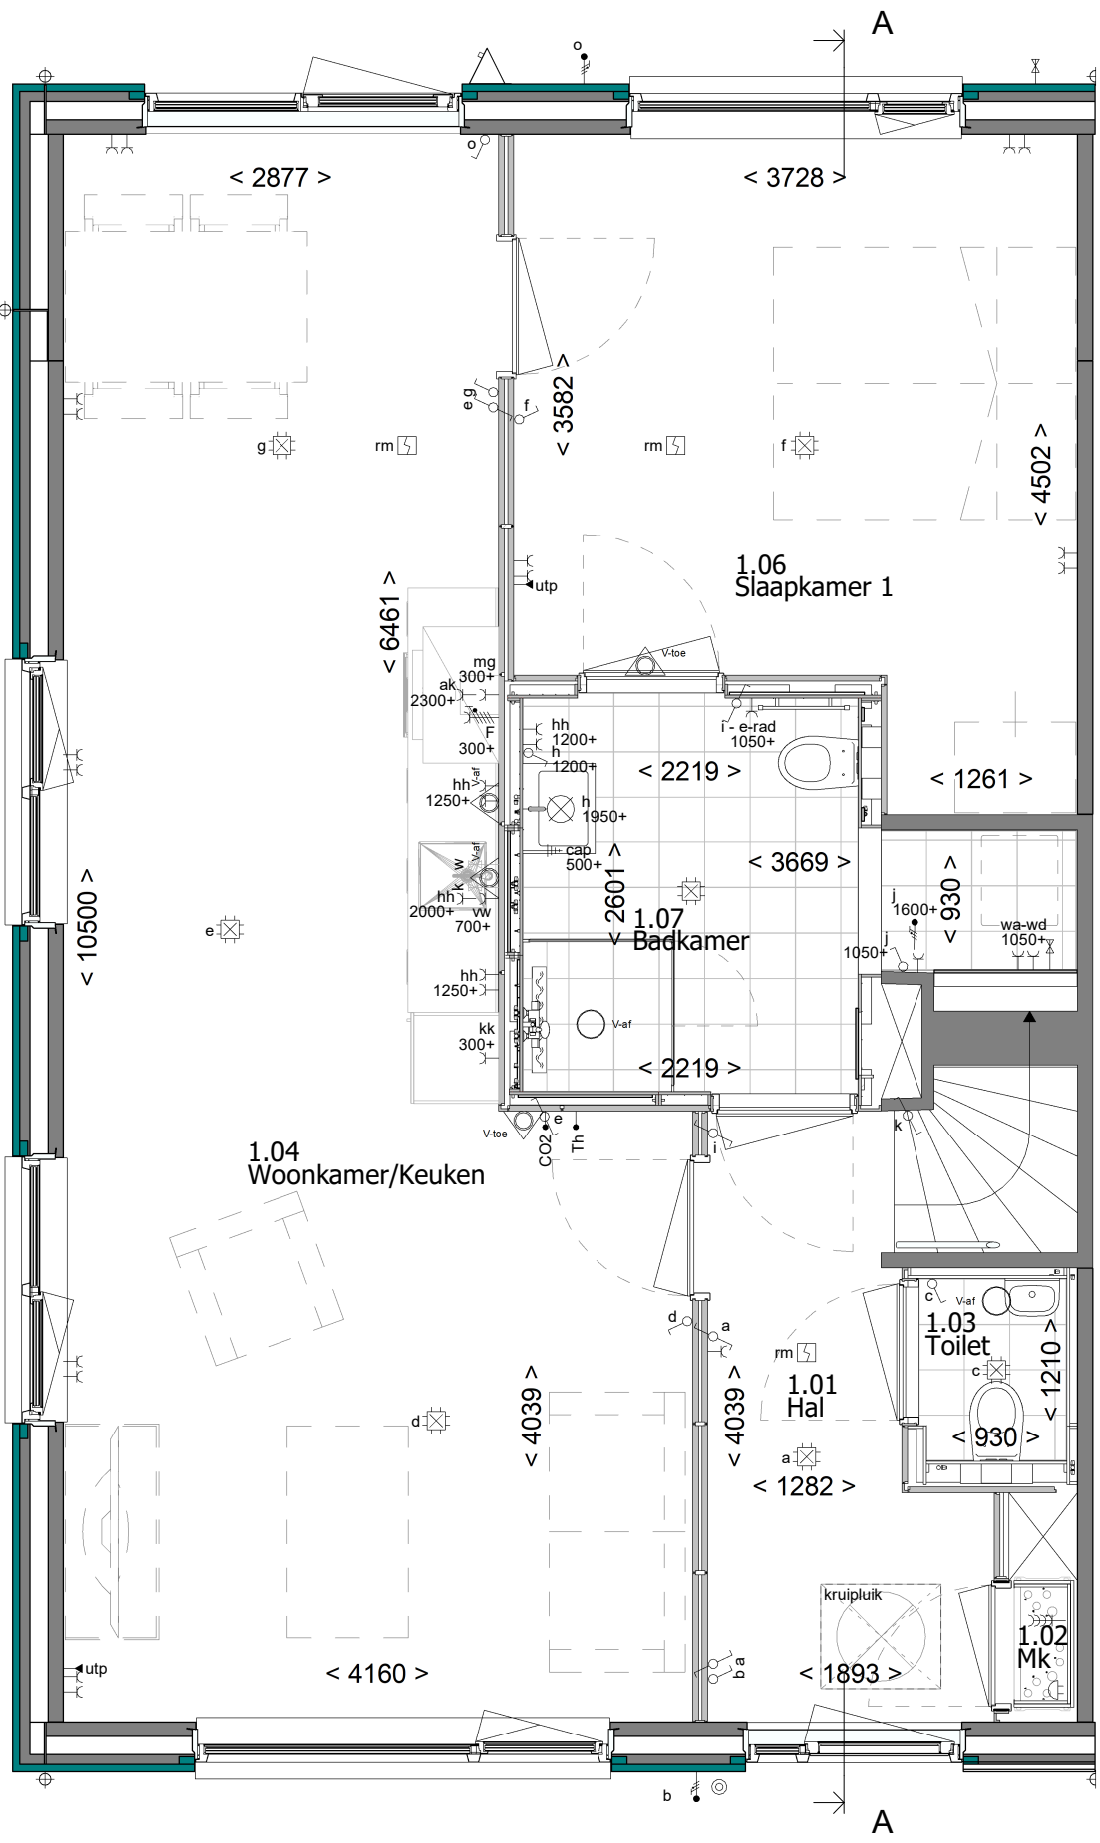

Begane grond

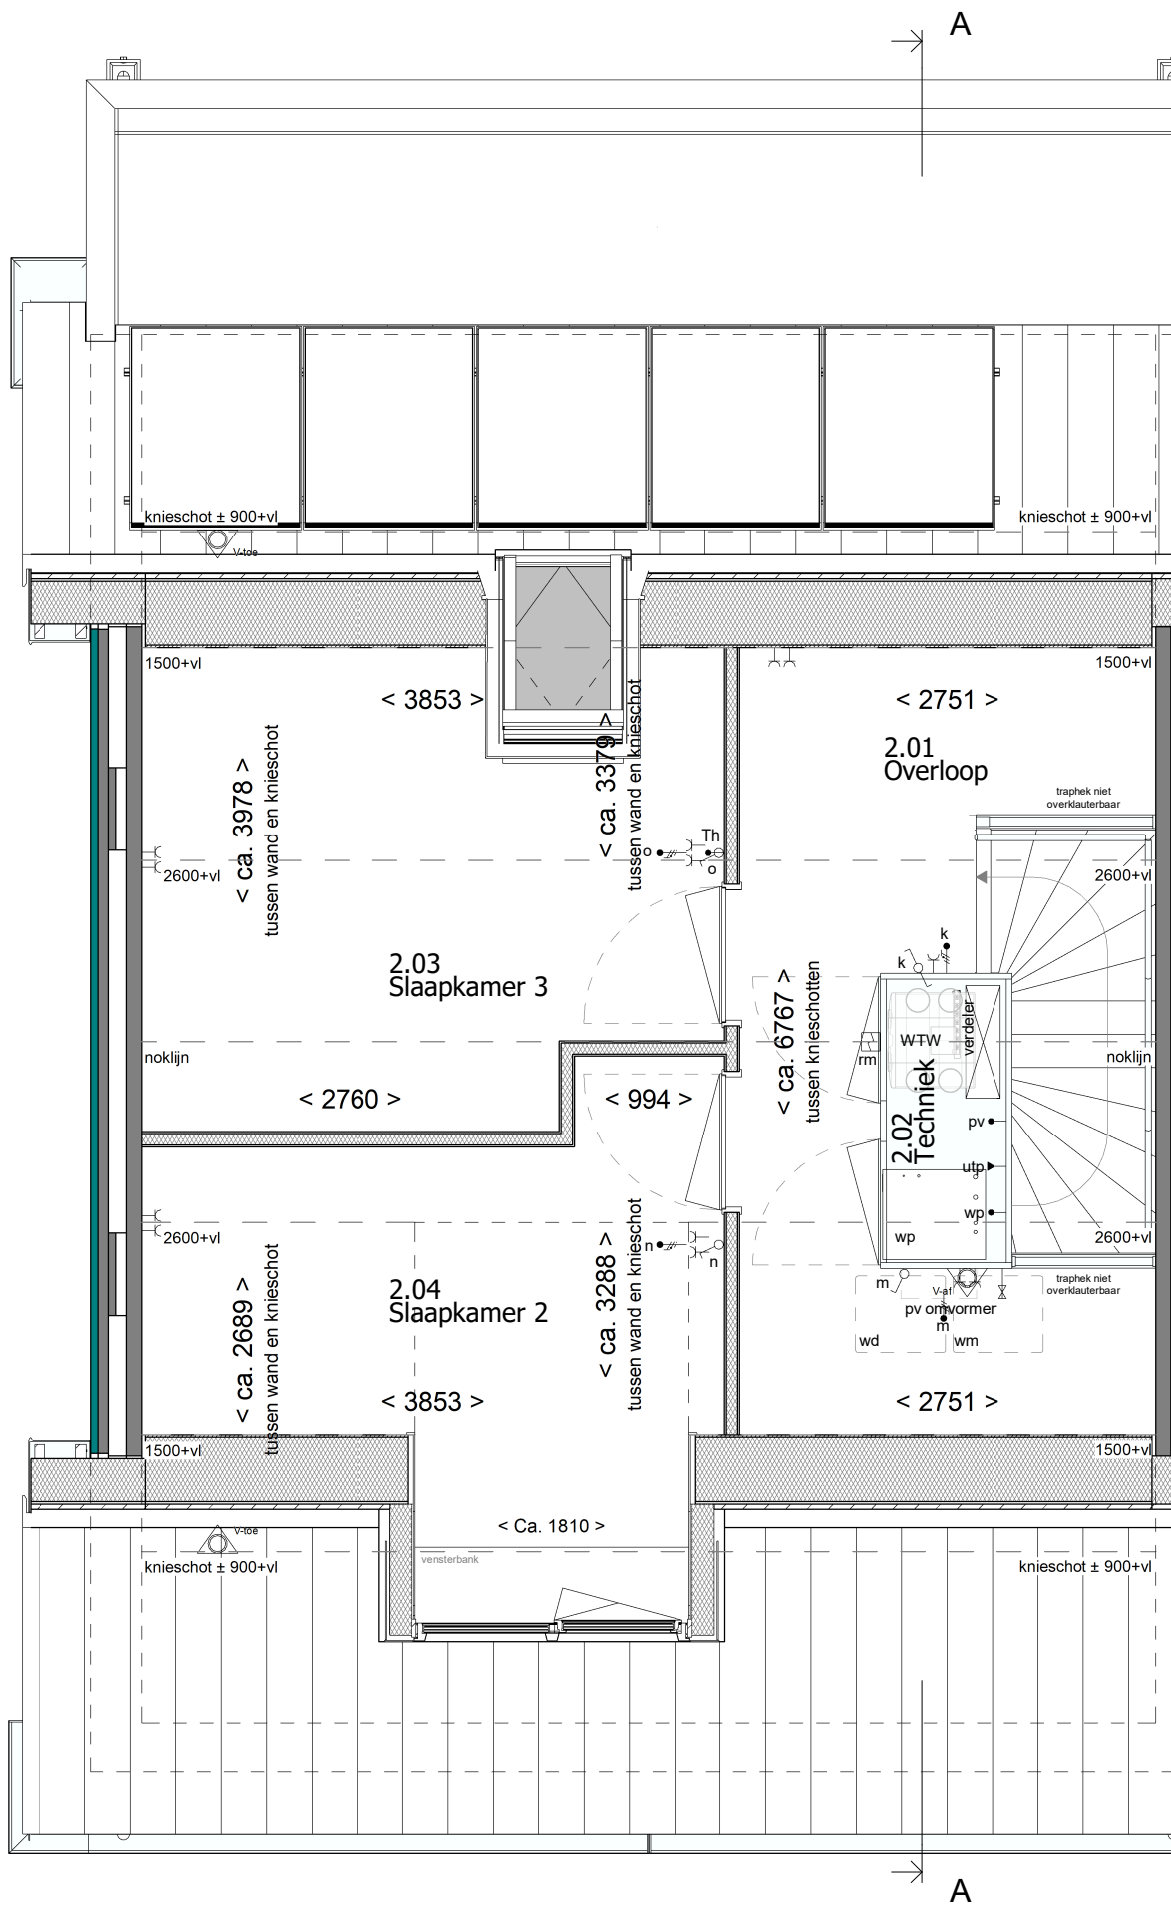

1e Verdieping

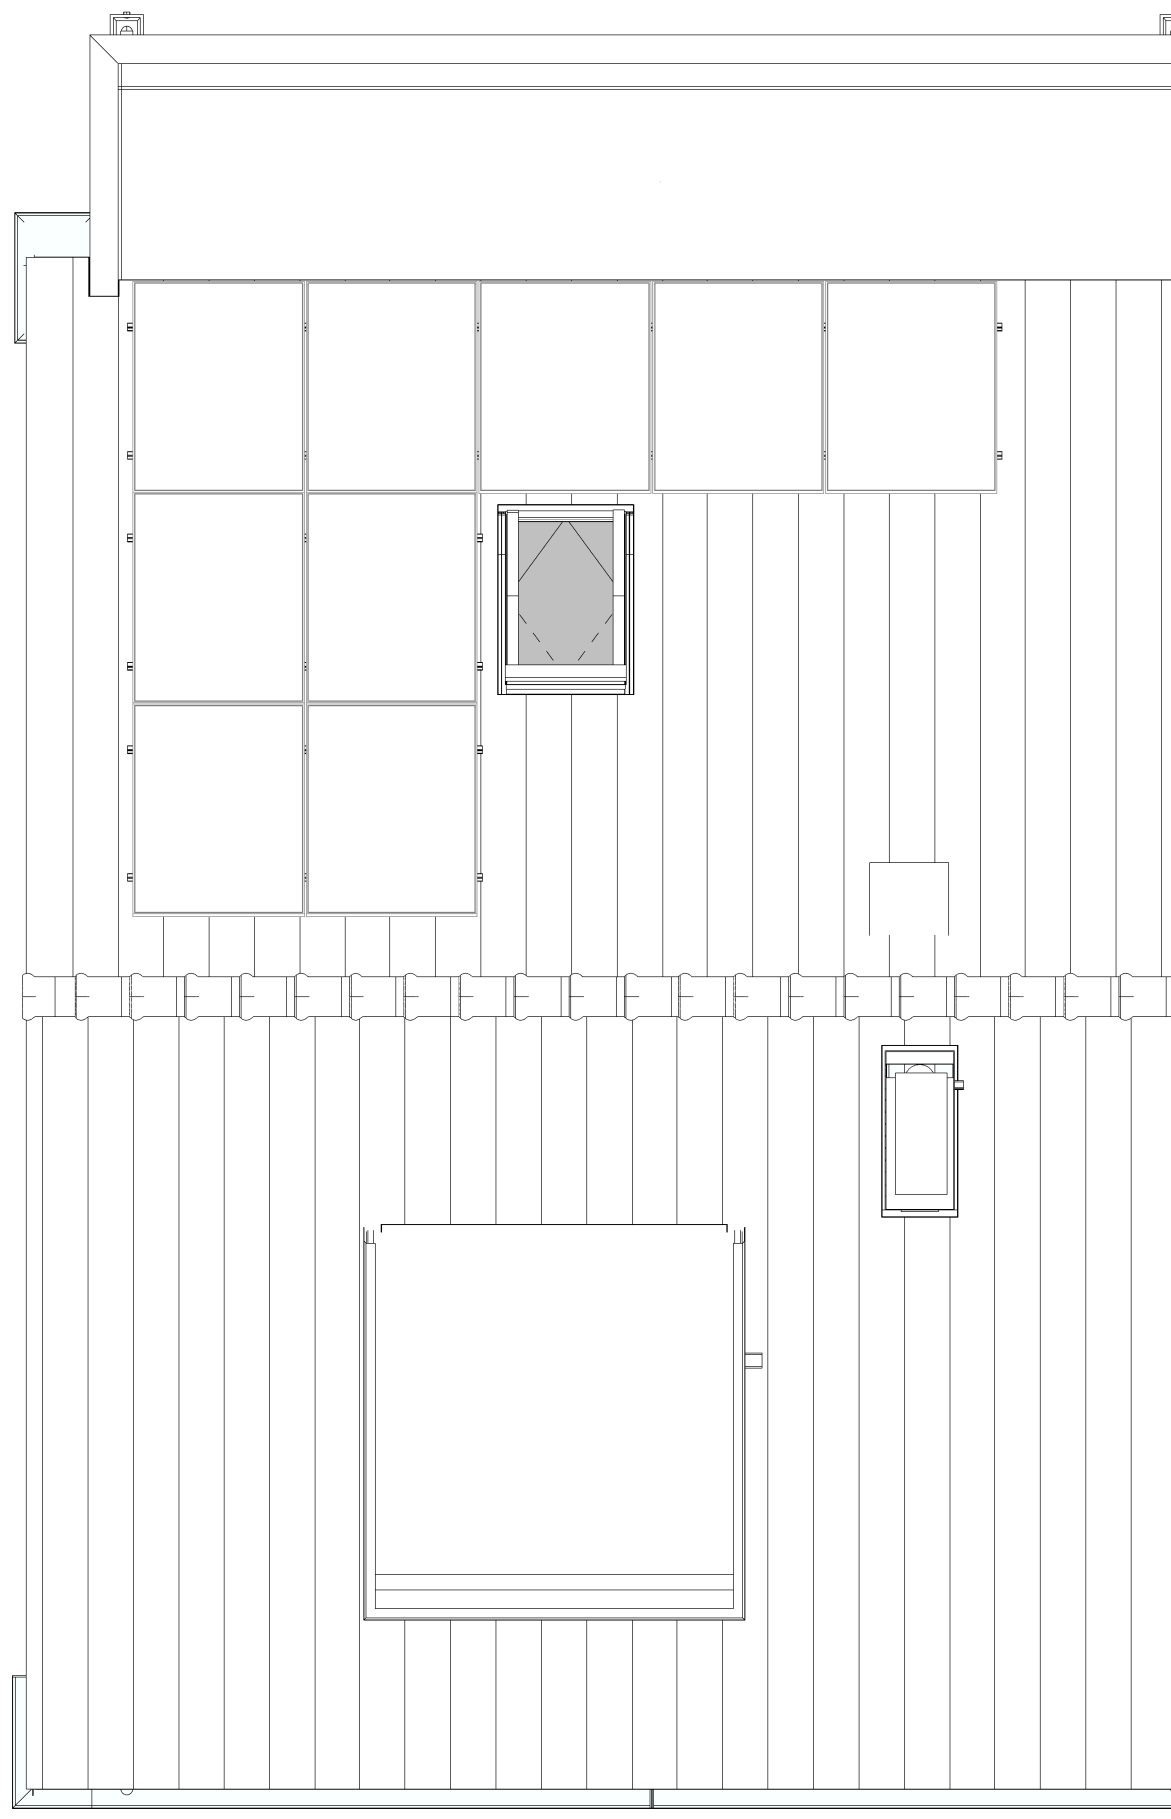

Dakoverzicht



Blok: 04

revisie nr.: omschrijving:

2 Diversen

datum: door:

01-06-2024 RBS

status: Definitief

MW
MorgenWonen

Reggestingel 4, 7481 BA RUSSEN
T +31 (0)88 186 60 66
E morgenwonen@volkerwessels.nl
I https://www.morgenwonen.nl
KvK-nr. 60877448

Correspondentieadres:
Postbus 370 7460 AJ RUSSEN

versie: 2024.1.01

project: 't Veldje 23 woningen te Arcen

betreft: Verkoop bouwnummer A10
architect: 4D Architecten
opdr. geveer: BPD

getek.: DSN	schaal: 1:50 / 1:100	proj. nr.:	blad:
datum: 21-05-2024	formaat: A1 841x594mm	2025-246	400-10

© Deze tekening is eigendom van MorgenWonen. Het is niet toegestaan deze tekening te kopiëren, te verspreiden of anderszins openbaar te maken.