






Voorgevel

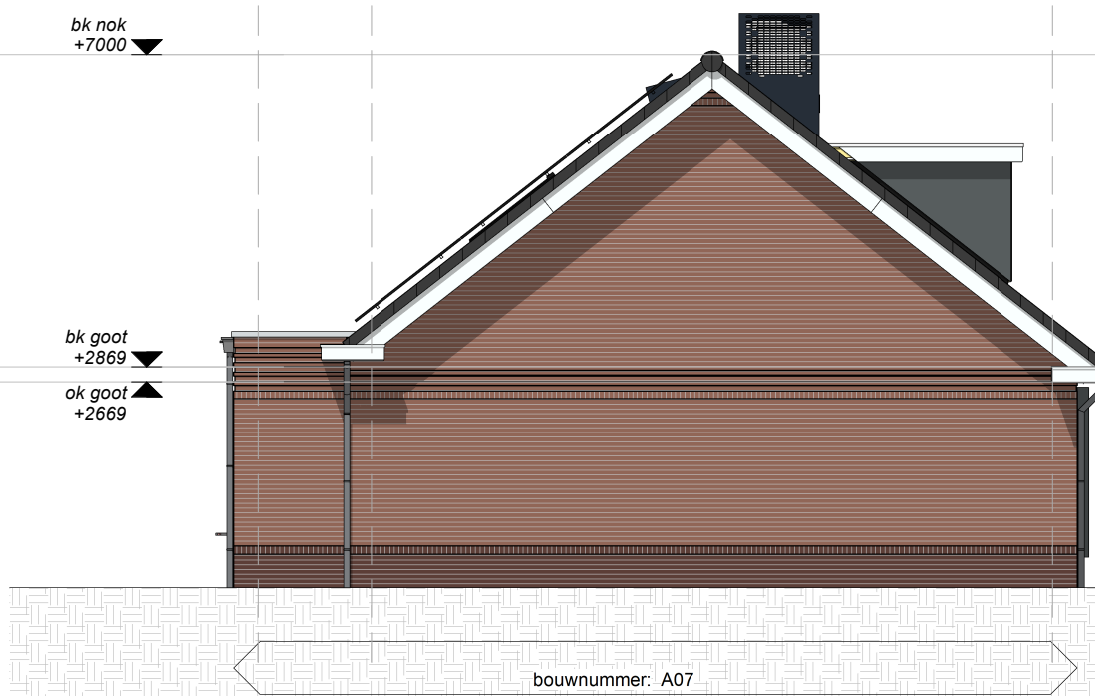


Linker zijgevel

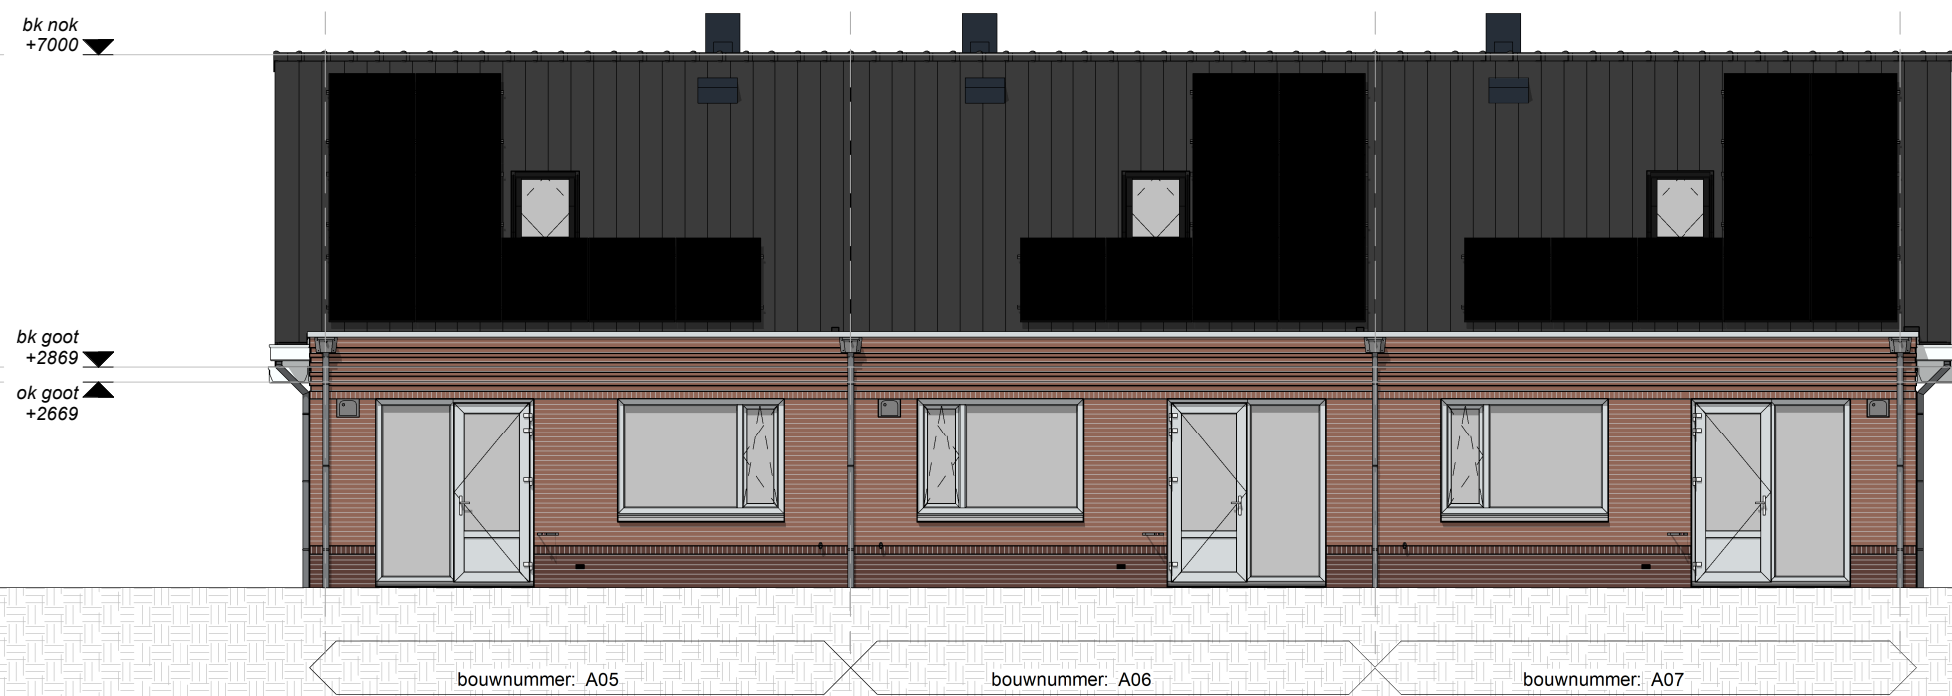


Achtergevel

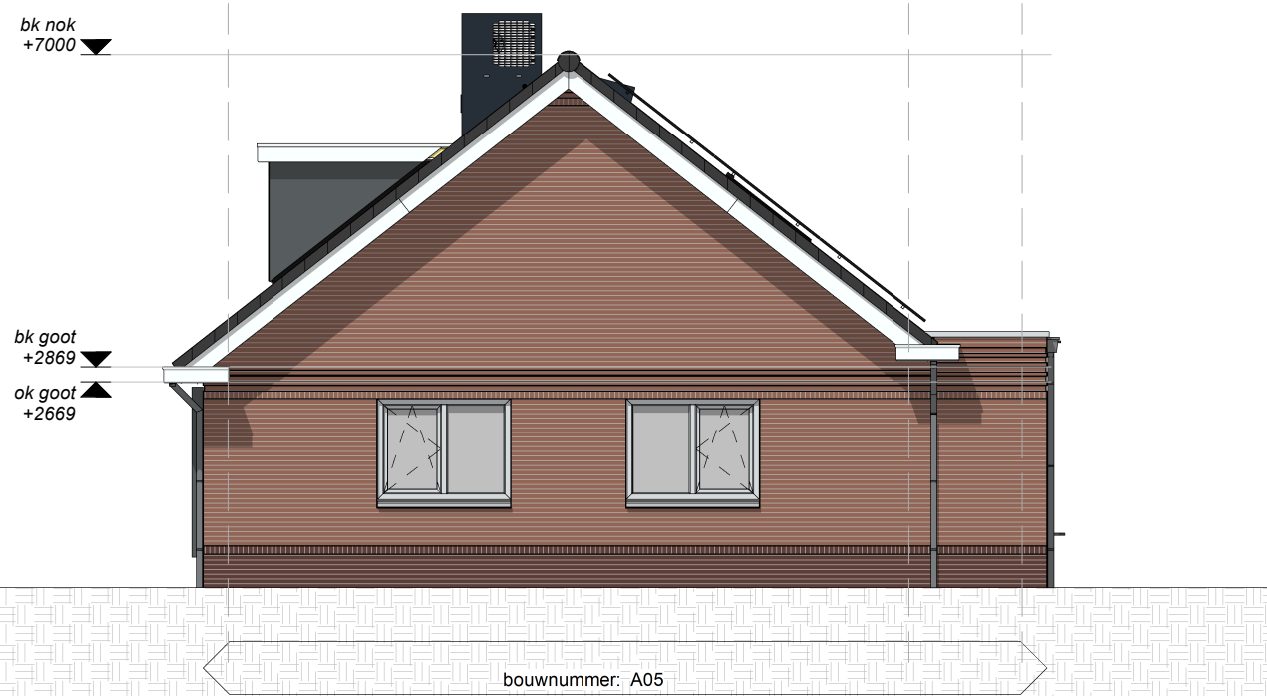


Rechter zijgevel

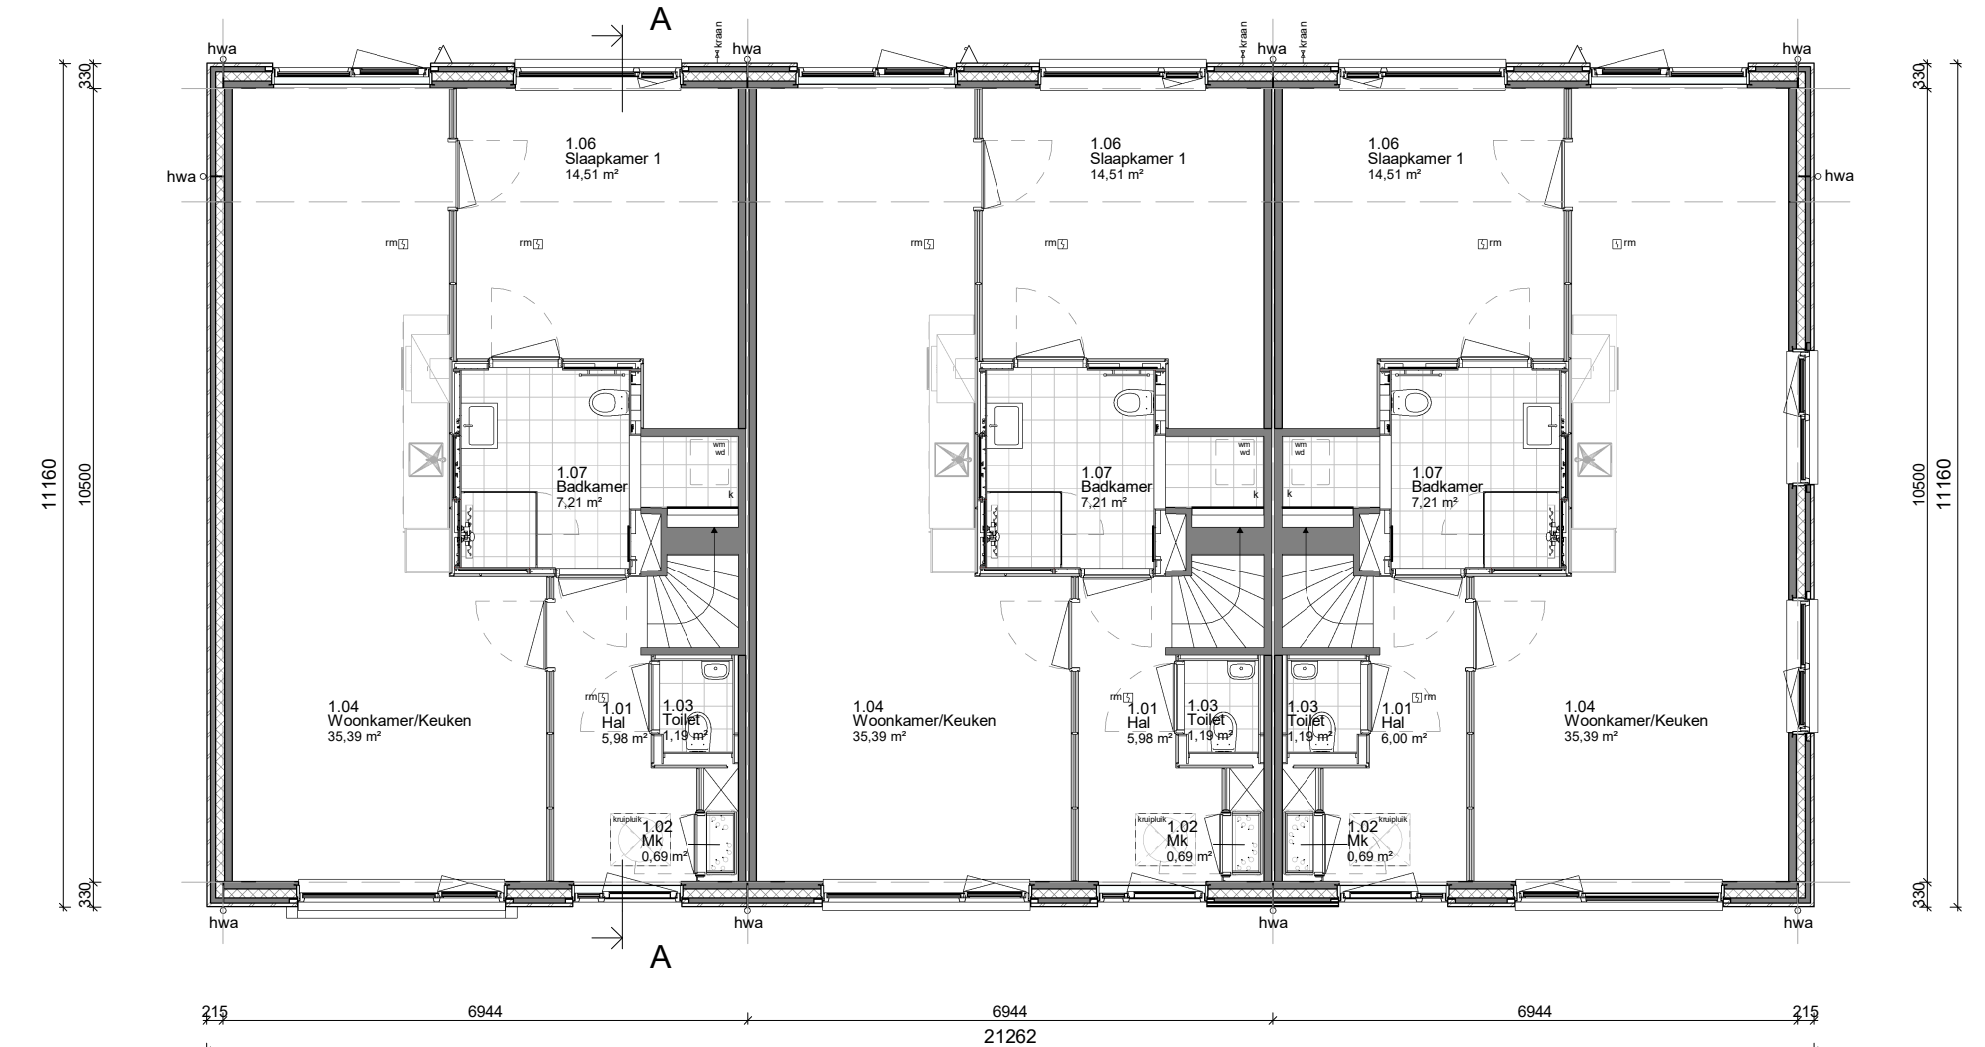


Begane grond

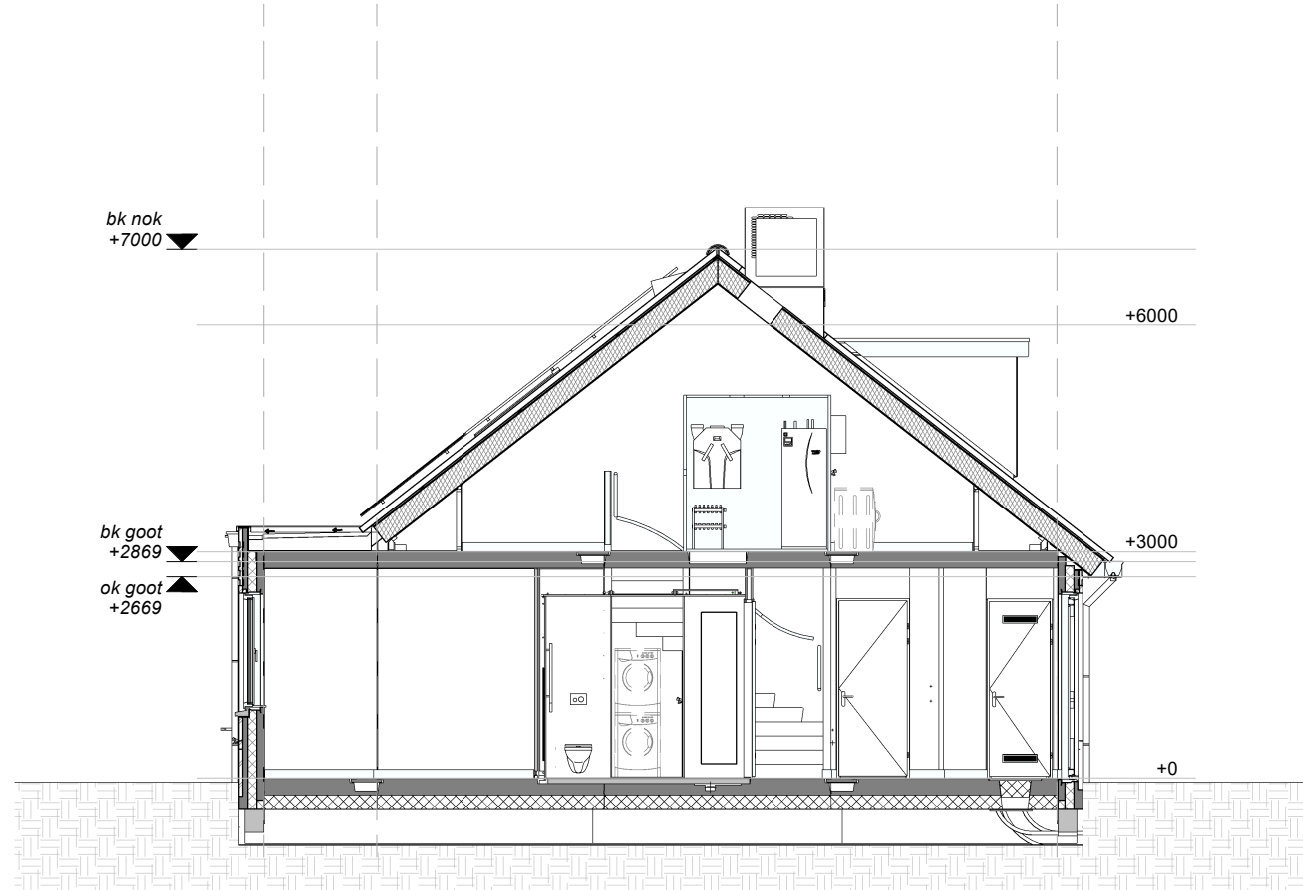


Doorsnede A-A

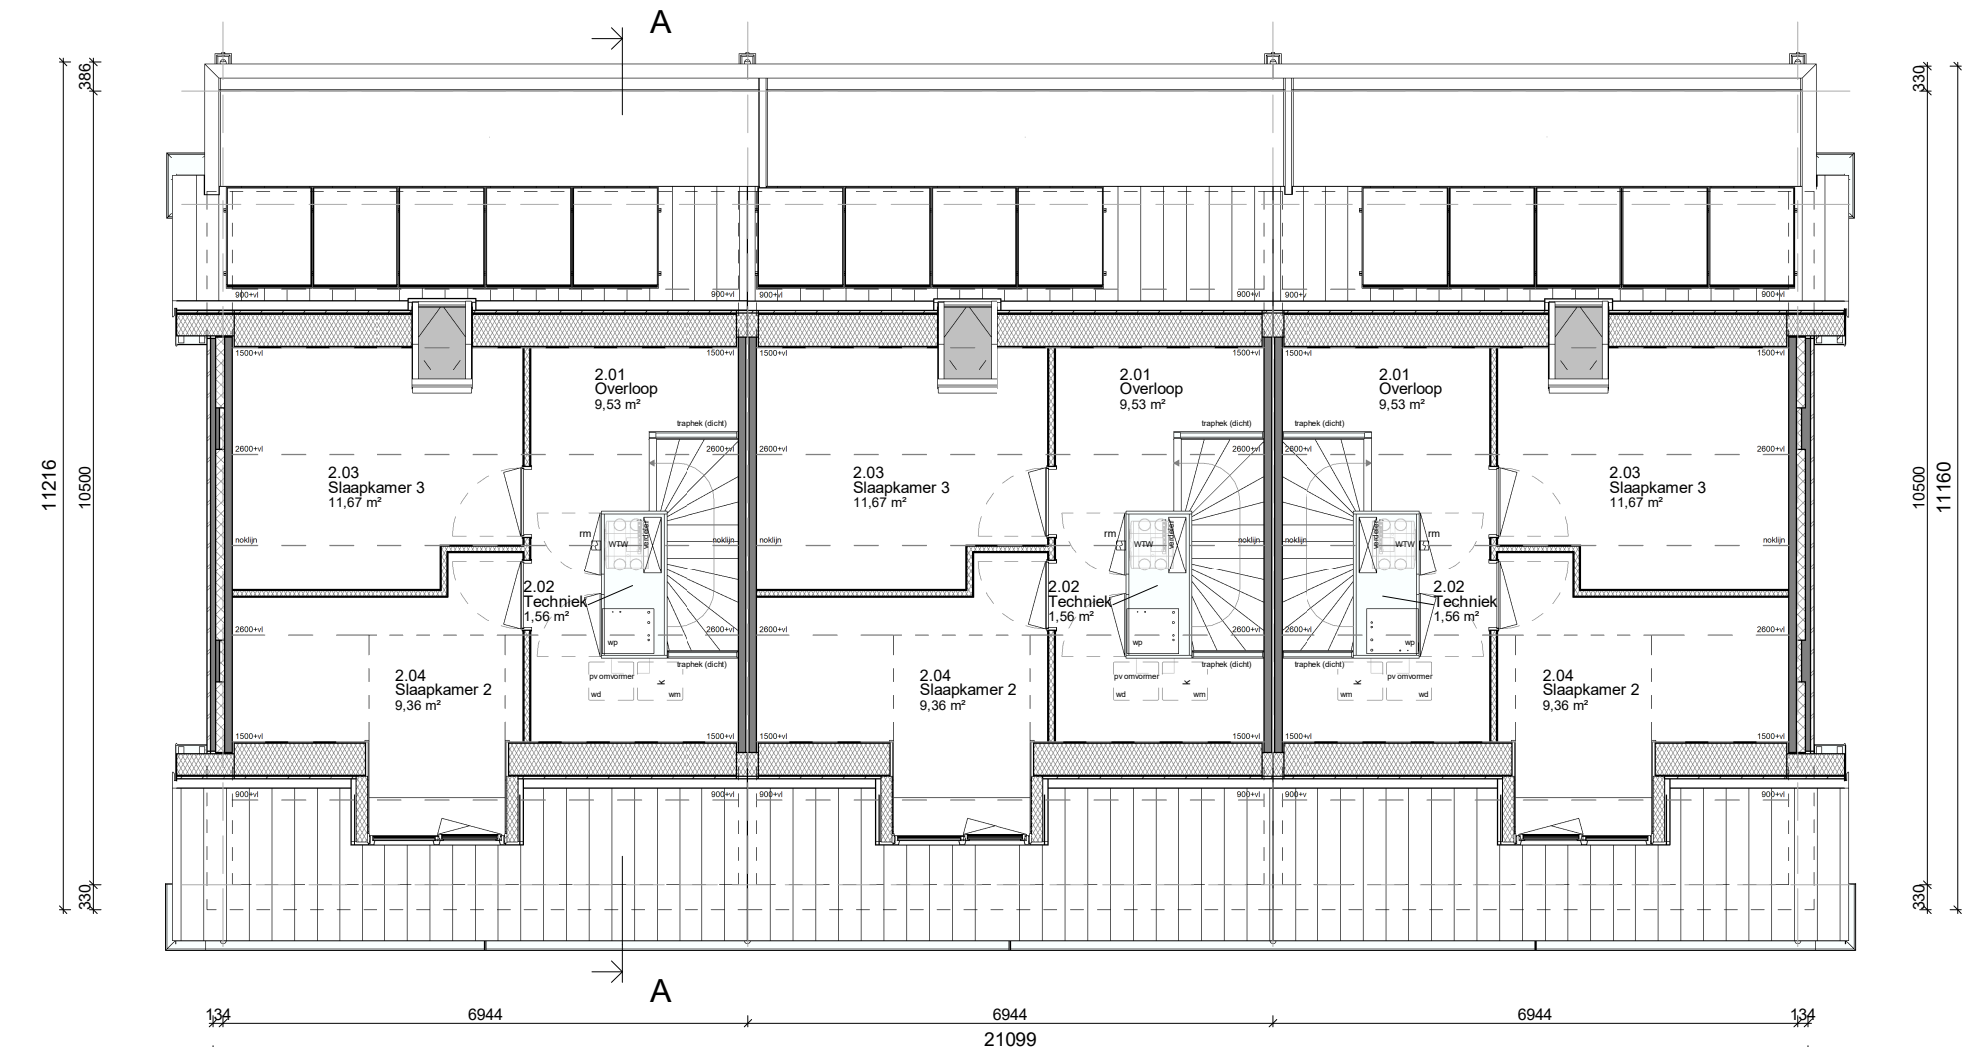


1e Verdieping

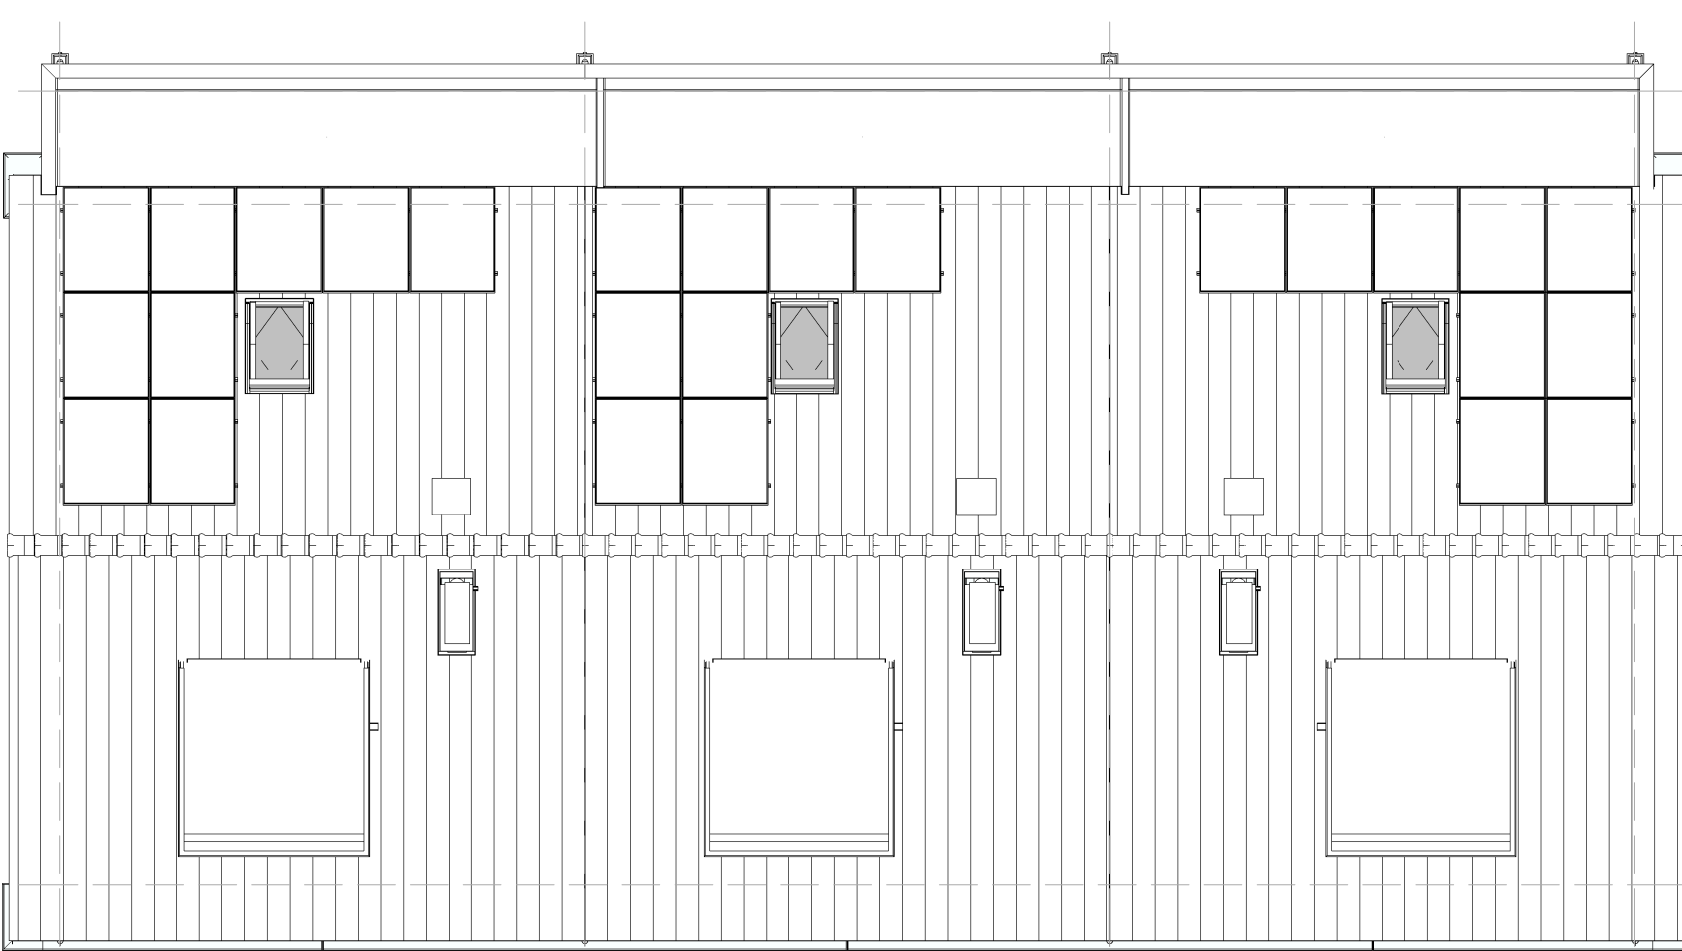


Dakoverzicht

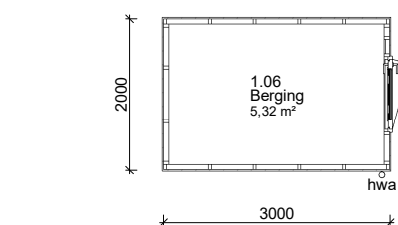

Begane grond enkele berging

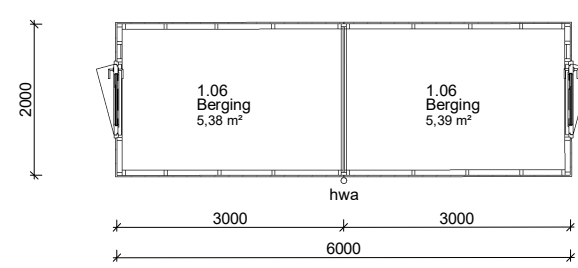


Begane grond dubbele berging

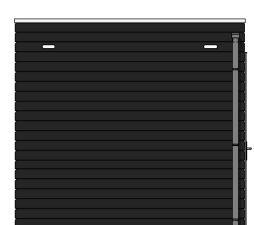

Voorgevel



Linker zijgevel

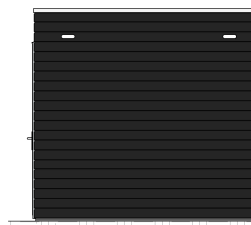


Achtergevel




Rechter zijgevel



Voorgevel

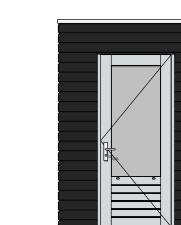

Linker zijgevel

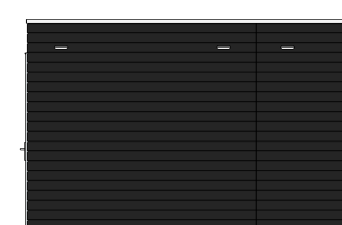

Achtergevel



Rechter zijgevel

RENOVOOI:
ALGEMEEN:
Alle maten en onderdelen in het werk na te maken en te controleren.
Voor alle onderdelen de verwerkingsvoorschriften van de desbetreffende leveranciers hanteren.
Constructie onderdelen uitvoeren conform opgegeven constructie.
Gas, waar nodig uitvoeren in veiligheidsglas conform NEN 1309.
Invoeringen en opbouwconstructies i.v.m. de isolatie, v.a. conform opgegeven gebouwk.

TRAPPEN EN BALUSTRADEN:
Trappen naar een bouwlaag met een trapruimte worden uitgevoerd conform tabel 2.33 reguliere trap vooraf uit het Bt.
Trappen naar een bouwlaag met een trapruimte worden uitgevoerd conform tabel 2.33 reguliere trap vooraf uit het Bt.

WEGEN VAN BUITEN EN BUITEN:
De afmeting van de buitendeuren moet zijn ten minste 0,91 m. De buitendeuren moeten zijn voorzien van een afsluitbare opening en een opening die de uitvoering is van een voorziening voor luchtverversing, afvoer van rookafzuiging en afvoer van een voorziening voor de afvoer van afvalwater en foutein.

INBRAAKWERENDHEID:
Deuren, ramen en kozijnen in buitendeuren, buitendeuren, die volgens NEN 5007 bereikbaar zijn, hebben een volgens NEN 5006 bepaalde inbraakwerendheid, die voldoet aan een inbraakwerendheid 2.

INTEGRAAL TOEGANGELIJKHEIDSGEGEBTE:
De afmeting van de buitendeuren moet zijn ten minste 0,91 m. De buitendeuren moeten zijn voorzien van een afsluitbare opening en een opening die de uitvoering is van een voorziening voor luchtverversing, afvoer van rookafzuiging en afvoer van een voorziening voor de afvoer van afvalwater en foutein.

LUCHTDICHTHEID:
In alle buitendeuren, buitendeuren, die volgens NEN 5007 bereikbaar zijn, hebben een volgens NEN 5006 bepaalde inbraakwerendheid, die voldoet aan een inbraakwerendheid 2.

WERING VAN VOCHT BUITEN:
Alle buitendeuren, buitendeuren, die volgens NEN 5007 bereikbaar zijn, hebben een volgens NEN 5006 bepaalde inbraakwerendheid, die voldoet aan een inbraakwerendheid 2.

WERING VAN VOCHT BINNEN:
Scheidingswanden, deuren en kozijnen in buitendeuren, buitendeuren, die volgens NEN 5007 bereikbaar zijn, hebben een volgens NEN 5006 bepaalde inbraakwerendheid, die voldoet aan een inbraakwerendheid 2.

BRANDVEILIGHEID:
Brandveiligheid van de bouwconstructie conform Bt, afdeling 2.2. Sterkte bij brand.
Brandveiligheid van de bouwconstructie conform NEN 2555, aangegeven op het label, met secundaire brandveiligheidsaanpak en onderliggende gebouwk.

ALGEMEEN:
Alle binnenmuren, -gevels en gevelbekledingen, inclusief kozijnen, ramen en deuren, voldoen aan brandklasse D, bepaald volgens NEN-EN 13501-1.
Alle binnenmuren en -gevels, inclusief kozijnen, ramen en deuren, voldoen aan brandklasse D, bepaald volgens NEN-EN 13501-1.
Alle binnenmuren en -gevels, inclusief kozijnen, ramen en deuren, voldoen aan brandklasse D, bepaald volgens NEN-EN 13501-1.

GEULD:
Deuren, ramen en kozijnen in buitendeuren, buitendeuren, die volgens NEN 5007 bereikbaar zijn, hebben een volgens NEN 5006 bepaalde inbraakwerendheid, die voldoet aan een inbraakwerendheid 2.

INSTALLATIE:
Binneninstallatie en buiteninstallatie conform NEN 3315 en NTR 3216.
Binneninstallatie conform NEN 1000.
Binneninstallatie conform NEN 1000.
Binneninstallatie conform NEN 1000.

MATERIALIEN:
(N.B. niet alle in het renvooi aangegeven symbolen hoeven te zijn toegepast)

NATUURINCLUSIEF:
Vierkante dak (optioneel geschilderd geschuud instort)
Vierkante dak (optioneel geschilderd geschuud instort)
Vierkante dak (optioneel geschilderd geschuud instort)
Vierkante dak (optioneel geschilderd geschuud instort)



Blok: 03

revisie nr.: omschrijving: 2 Overname	datum: door: 01-06-2024: HBS
project: 't Veldje 23 woningen te Arcen	
beveiligd: Plattegronden - gevels - doorsneden	
architect: 4D Architecten	
opdr.gever: BPD	
getek.: DSN	schaal: 1:100
datum: 21-05-2028	format: A1XL 1:88754mm
Correspondentieadres: Postbus 370 7460 AJ RUSSEN	proj. nr.: 100-03
status: Definitief	blad:



MorgenWonen
Rooijweg 4, 7461 BA RUSSEN
T +31 (0)88 185 00 00
E morgenwonen@vckarwonen.nl
I https://www.morgenwonen.nl
KvK-nr. 60877448

project: 't Veldje 23 woningen te Arcen

beveiligd: Plattegronden - gevels - doorsneden

architect: 4D Architecten

opdr.gever: BPD

getek.: DSN

schaal: 1:100

datum: 21-05-2028

format: A1XL

1:88754mm

proj. nr.: 100-03

blad:

Correspondentieadres:

Postbus 370 7460 AJ RUSSEN

status: Definitief

datum: 01-06-2024

door: HBS

project: 't Veldje 23 woningen te Arcen

beveiligd: Plattegronden - gevels - doorsneden

architect: 4D Architecten

opdr.gever: BPD

getek.: DSN

schaal: 1:100

datum: 21-05-2028

format: A1XL