


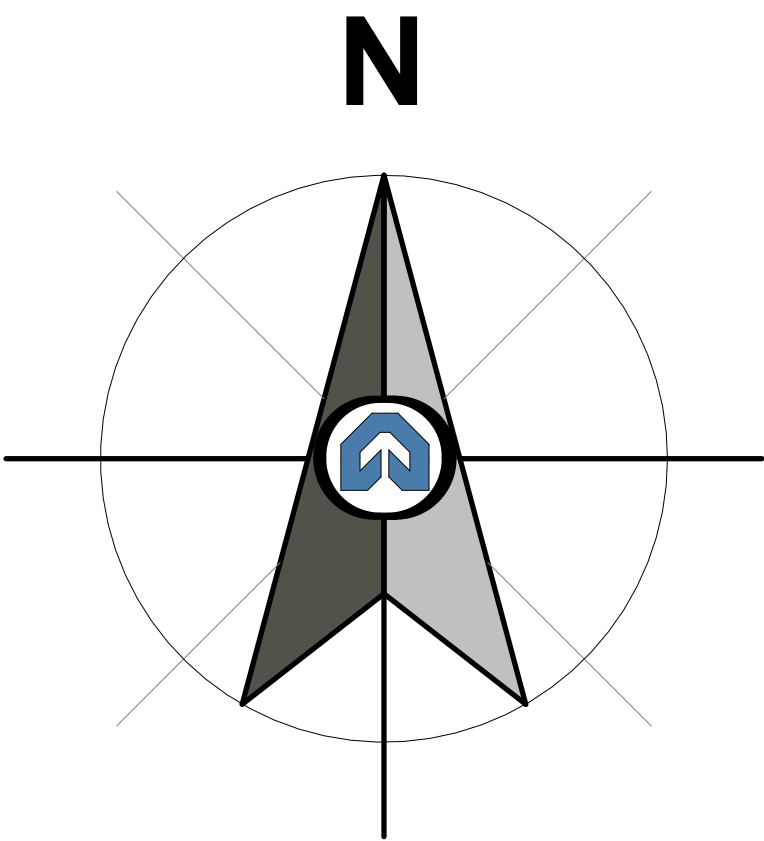

Gemeente: Venlo
Schaal: 1:200

Renvooi

- betontegels 500x500x50mm
- kavelindeling
- kavelindeling
- gaashekwerk met hедера 1800+
- poort
- beukenhaag 600+
- opstelplaats parkeren
- betontegels 300x300 t.b.v. achterpaden
- entreepijl
- optie uitbouw 2,1m
- hemelwater infiltreert op eigen erf, plaats nader te bepalen
- infiltratiekrat

**Disclaimer: niet alle in het
renvooi aangegeven
symbolen hoeven te zijn
toegepast**

revisie	omschrijving:	datum:	door:
nr:	aanpassing infiltratiekratten	10-07-2027	JH

MW
MorgenWonen

Projectgroep 4, t.b.v. de realisatie
17-01-2024, 18:00 uur
1: morgenwonen@stadvenlo.nl
2: stadvenlo.nl/morgenwonen

Commissieleden:
Fransje de Vries, A. de Vries
10-07-2027

project: t Veldje 23 woningen te Arcen			
betrft: Infiltratie kratten			
getek.: JH	schaal: 1:200	proj. nr.:	blad:
datum: 08-07-2026	formaat: A1 841*594mm	2025-246	SI-02